Budapest Főváros IX. kerület
Ferencváros Önkormányzata
Polgármestere

Sz-17. számú előterjesztés

Előterjesztés
a Városfejlesztési Bizottság részére
a Budapesti Közlekedési Központ Zrt Budapest IX. kerület „MÜPA-Nemzeti Színház, HÉV megálló átjárójánál található díszburkolatos gyalogjárda területére MOL Bubi közösségi kerékpárállomás üzemeltetése, szolgáltatás nyújtás céljára benyújtott közterület-használat iránti kérelemről

I. Tartalmi összefoglaló

A Budapesti Közlekedési Központ Zrt (a továbbiakban: Kérelmező) 2025. január 7. napján az alábbi tartalommal nyújtotta be közterület-használati hozzájárulás iránti kérelmét:

kérelmező	**Budapesti Közlekedési Központ Zrt (székhelye: 1075 Budapest, Rumbach Sebestyén u. 19-21.)**
kérelmezett közterület-használat célja:	**MOL Bubi közösségi kerékpárállomás üzemeltetése, szolgáltatás nyújtás céljára**
kérelmezett közterület-használat időtartama:	**2025. január 1 - 2025. december 31.**
kérelmezett közterület-használat helyszíne:	**a Budapest IX. kerület, MÜPA-Nemzeti Színház, HÉV megálló átjárója - díszburkolatos gyalogjárda – 38017/37 és 38017/49 hrsz.**
használni kívánt közterület mérete:	**39 m^2**

Kérelmező a Budapest IX. kerület több pontján üzemeltet MOL BUBI közösségi kerékpár állomásokat. Az üzemeltetési kört szeretné bővíteni a tárgyi területen kialakított állomással.

A Budapest Főváros IX. Kerület Ferencváros Önkormányzata tulajdonát képező közterületek használatáról és rendjéről szóló 3/2016. (I.29.) önkormányzati rendelet (a továbbiakban: Rendelet) 4. § (2) bekezdése alapján a Városfejlesztési Bizottság jogosult a kérelemről dönteni.

A Rendelet 14. § (1) bekezdés c) pontja szerint nem kell közterület-használati díjat fizetni a közforgalmú közlekedési szolgáltatás ellátása céljából létesített állomáshelyekért és megállóhelyekért.

A vázlatrajzot és fényképfelvételt az előterjesztés 2. számú melléklete tartalmazza.

II. Hatásvizsgálat

A Kérelmező ellen egyik Irodára sem érkezett panasz, a Kérelmezőnek az Önkormányzattal szemben lejárt tartozása nincs. A közösségi kerékpár újabb ponton történő elérhetővé tétele hozzájárulhat a gépjárműforgalom csökkentéséhez, a mikromobilitási eszközök használatának bővítéséhez.

III. A végrehajtás feltételei

A határozat alkalmazáshoz szükséges szervezeti, személyi és tárgyi feltételek rendelkezésre állnak.

IV. Döntési javaslat

Budapest Főváros IX. kerület Ferencváros Önkormányzata Képviselő-testületének Városfejlesztési Bizottsága meghozza az előterjesztés l. mellékletében foglalt határozatot.

Budapest, időbélyegző szerint

Baranyi Krisztina

Törvényességi szempontból ellenjegyzem:

Dr. Szüts Korinna Mária
Digitálisan aláírta: Dr. Szüts Korinna Mária
Dátum: 2025.01.23 17:38:24 +01'00'

Dr. Szüts Korinna
aljegyző

Baranyi Krisztina
Digitally signed by Baranyi Krisztina
Date: 2025.01.23 17:54:59 +01'00'

1. melléklet az előterjesztéshez


Budapest Főváros IX. kerület Ferencváros Önkormányzata Képviselő-testületének Városfejlesztési Bizottsága
…/2025. (I. 28.) határozata
a Budapesti Közlekedési Központ Zrt Budapest IX. kerület „MÜPA-Nemzeti Színház HÉV megálló átjárójánál található díszburkolatos gyalogjárda területére MOL Bubi közösségi kerékpárállomás üzemeltetése, szolgáltatás nyújtás céljára benyújtott közterület-használat iránti kérelemről

1. Budapest Főváros IX. Kerület Ferencváros Önkormányzatának Városfejlesztési Bizottsága a Budapesti Közlekedési Központ Zrt. (székhelye: 1075 Budapest, Rumbach Sebestyén u. 19-21.) részére a Budapest Főváros IX. Kerület Ferencváros Önkormányzatának tulajdonában lévő (38017/37) és (38017/49) hrsz.-ú közterületekre, a Budapest IX. kerület, MÜPA-Nemzeti Színház HÉV megálló átjárója előtti díszburkolatos gyalogjárda területére a MOL Bubi közösségi kerékpárállomás üzemeltetése, szolgáltatás nyújtása céljára a közterület használathoz 2025. január 1. napjától hozzájárul.

2. A Budapest Főváros IX. Kerület Ferencváros Önkormányzata tulajdonát képező közterületek használatáról és rendjéről szóló 3/2016. (I.29.) önkormányzati rendelet 14. § (1) bekezdés c) pontja alapján a közterület-használat díjmentes.

Határidő: azonnal
Feladatkörében érintett: a Városüzemeltetési Iroda vezetője

MEGVALÓSULÁSI HELYSZÍNRAJZ M=1:250

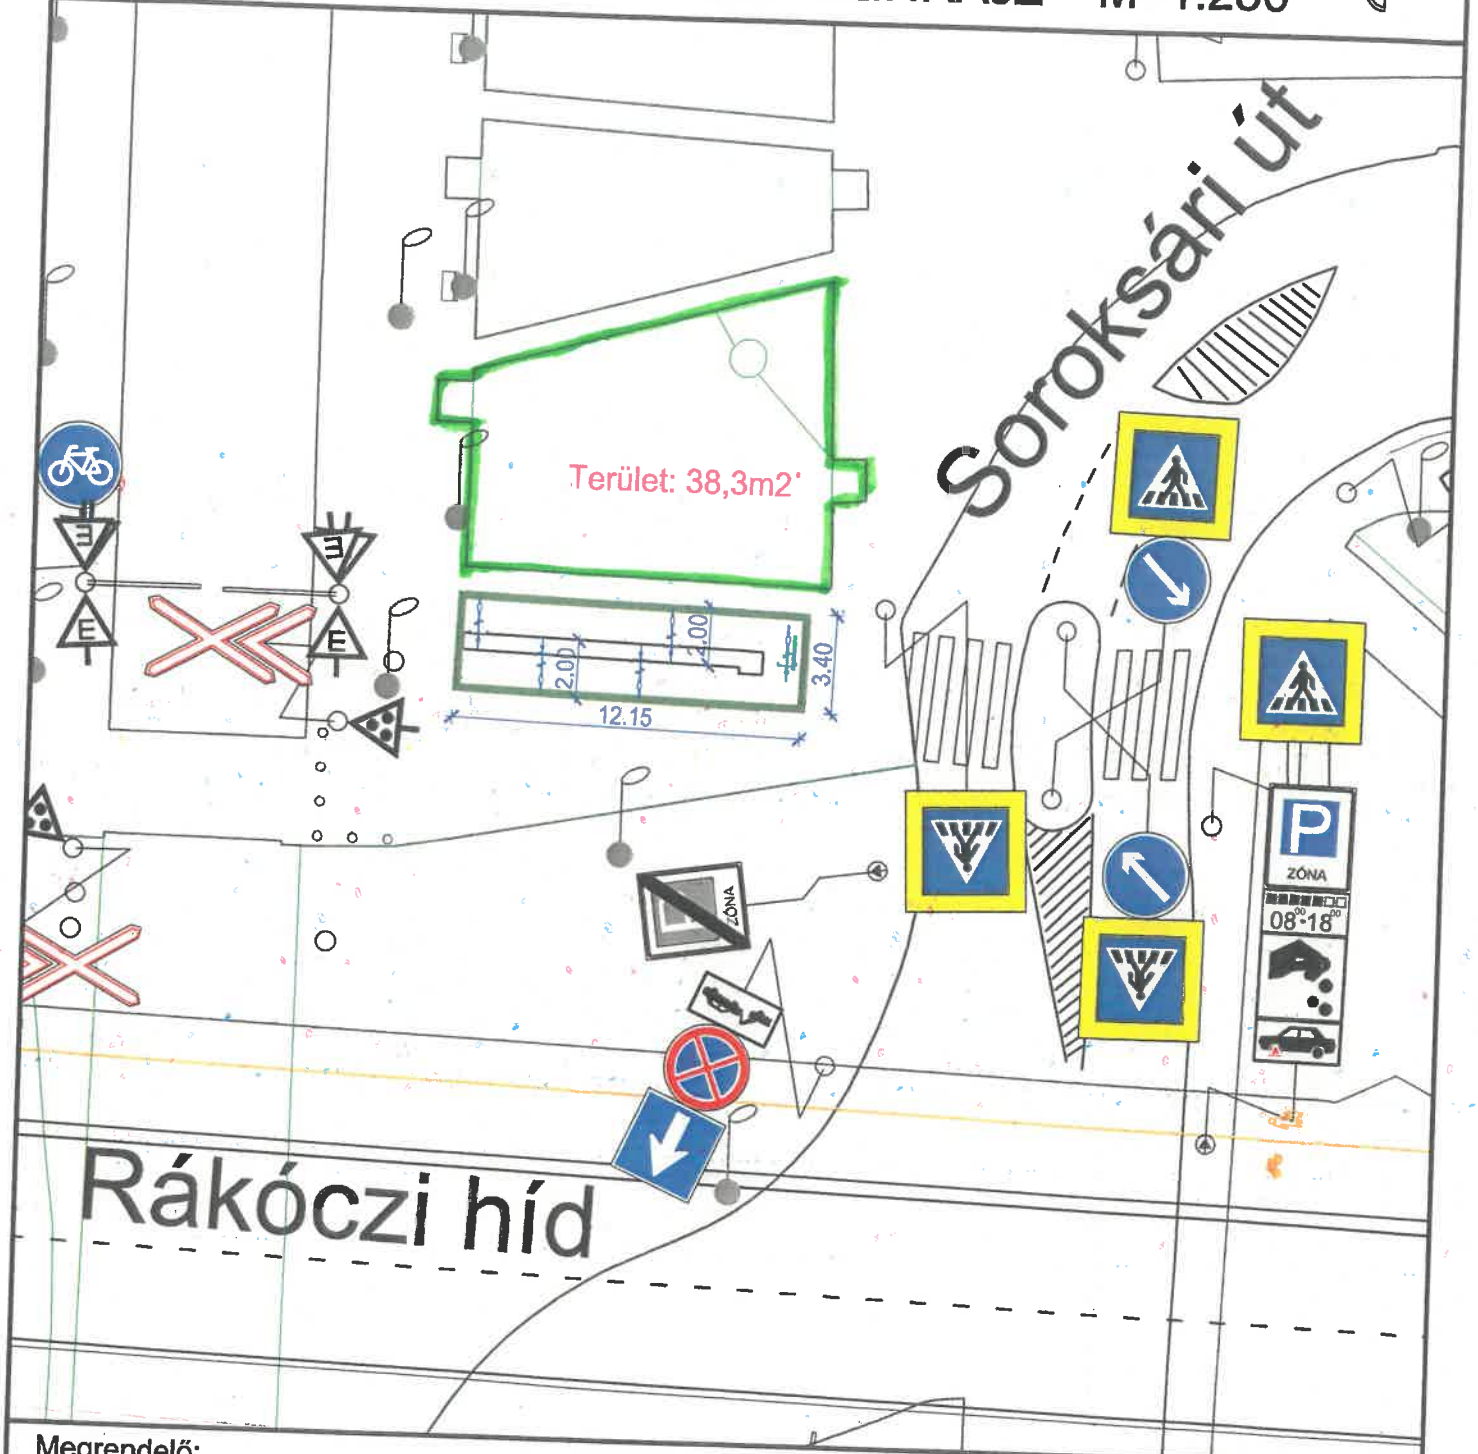

Megrendelő:

BKK Budapesti Közlekedési Központ Zrt.

Tervező:

Sipos-Timkó Gábor Zsolt
(KÉ-K 01-13610)

Tárgy:


Budapesti kerékpáros közösségi közlekedési rendszer
0909 - MÜPA - Nemzeti Színház H

Megnevezés:

Közterület-használati megállapodáshoz

Rajzszám: 2024/0909/1

Dátum: 2024. november

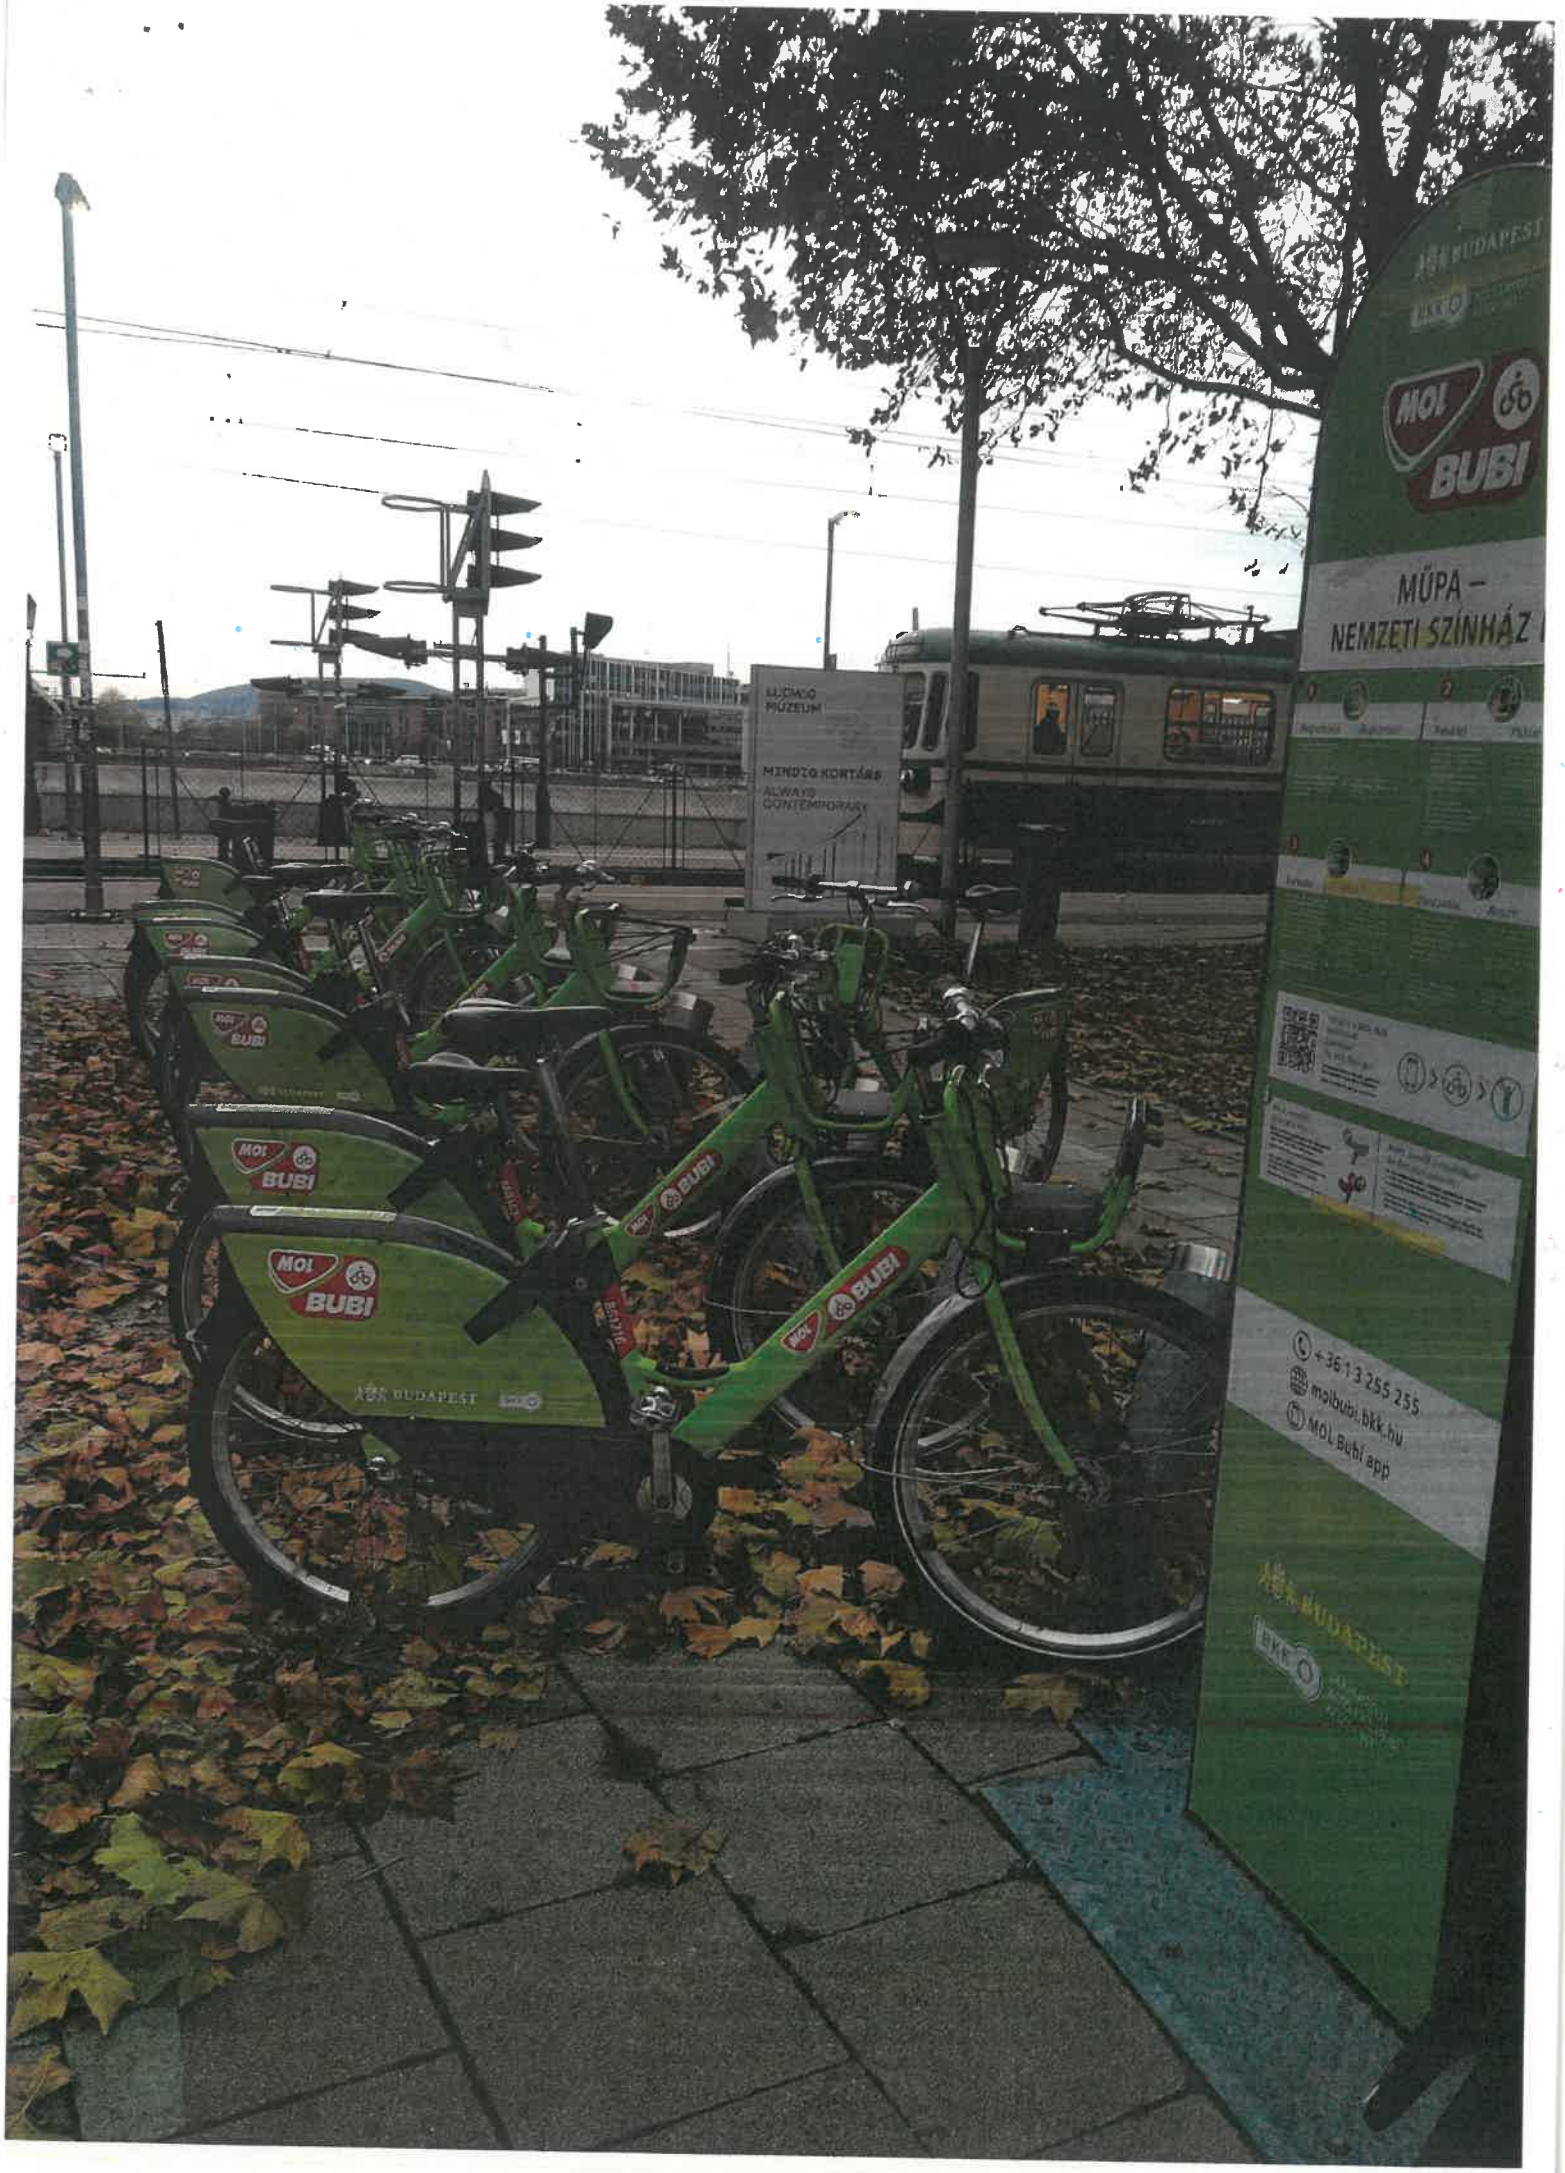
MOL
BUBI
MŰPA –
NEMZETI SZÍNHÁZ
MINDIG KORTÁRS
ALWAYS CONTEMPORARY
+36 1 3 255 255
molbubi.bkk.hu
MOL Bubi app
BUDAPEST