Budapest Főváros IX. kerület
Ferencváros Önkormányzata
Alpolgármestere

Sz-141. számú előterjesztés

Előterjesztés
a Városfejlesztési Bizottság részére
Ivánkai Tamás e. v. Budapest IX. kerület, Páva utca 28. szám előtti díszburkolatos parkoló területére vendéglátó terasz kihelyezése céljára benyújtott közterület-használat iránti kérelméről

I. Tartalmi összefoglaló

Ivánkai Tamás e. v. (a továbbiakban: Kérelmező) 2025. április 28. napján az alábbi tartalommal közterület-használati hozzájárulás iránti kérelmet nyújtott be.

kérelmező	Ivánkai Tamás e. v.
székhely	1131 Budapest, Mosoly u. 11. 3. em. 3. ajtó
kérelmezett közterület-használat célja	vendéglátó terasz kihelyezése
kérelmezett közterület-használat időtartama	2025. május 10 - 2025. október 31.
kérelmezett közterület-használat helyszíne	a Páva u. 28. szám előtti díszburkolatos parkoló
használni kívánt közterület mérete	8 m^2

A Kérelmező a Budapest IX. kerület, Páva u. 28. szám alatti ingatlanban „Mr. Bobby” néven vendéglátó egységet üzemeltet, mely előtt vendéglátó teraszt is szeretne üzemeltetni a kérelemben foglalt közterületen.

A Hatósági Iroda tájékoztatása alapján a vendéglátó egység bejelentett és nyilvántartásba vett nyitvatartási ideje az alábbi:

hétfő:	zárva,
kedd:	16.00 – 23.00 óra,
szerda:	16.00 – 23.00 óra,
csütörtök:	16.00 – 23.00 óra,
péntek:	16.00 – 24.00 óra,
szombat:	16.00 – 24.00 óra,
vasárnap:	zárva.

A Rendelet 3. § (1) bekezdése alapján a kiszolgálás a vendéglátó üzletek éjszakai nyitva tartásának rendjéről szóló önkormányzati rendelet alapján kiadott állandó vagy eseti nyitvatartási engedélyben foglalt időtartamig, de legfeljebb 23.30 óráig végezhető, a közterületi vendéglátás üzleti körülményeit 24.00 óráig meg kell szüntetni.
A Rendelet 9. § (3) bekezdés b) pontja alapján vendéglátó tevékenység esetében, amennyiben a Városfejlesztési Bizottság a kiadott állandó vagy eseti nyitvatartási engedélyben foglalt időtartamtól, de legfeljebb 23.30 óráig tartó időponttól eltérően határozta meg a kiszolgálás maximális időtartamát
- 21 óráig tartó használatig a díjtétel 80 %-át,
- 22 óráig tartó használatig a díjtétel 85 %-át,
- 23 óráig tartó használatig a díjtétel 90 %-át,
- 23.30 óráig tartó használatig a díjtétel 100 %-át

kell megfizetni a Boráros tér- Ferenc krt. – Üllői út – Könyves Kálmán krt. – Soroksári út páros oldala által határolt területen.

A Budapest Főváros IX. Kerület Ferencváros Önkormányzata tulajdonát képező közterületek használatáról és rendjéről szóló 3/2016. (I. 29.) önkormányzati rendelet (a továbbiakban: Rendelet) 4. § (2) bekezdése alapján díszburkolattal ellátott közterületek használatára vonatkozó közterület-használati kérelmekről a Városfejlesztési Bizottság dönt.

A közterület-használatért fizetendő díjat a Rendelet 9. § (2) bekezdése alapján a Rendelet 1. melléklete tartalmazza. A jelenleg hatályos díjtétel a Rendelet 1. melléklet 1. pont 23. és 24. alpontja szerinti (előkert, terasz) I. osztály, kiemelt övezeti besorolása alapján:
elő- és utószezonban (01. 01 – 05. 31. és 09. 01–- 12.31.): bruttó 6500 Ft/m²/hó
főszezonban (06. 01 – 08. 31.): bruttó 9800 Ft/m^2/hó.

A Kérelmező által 2025. május 10 – 2025. október 31. napjáig fizetendő közterület használati díj – vasárnapi és hétfői zárva tartás mellett keddtől csütörtökig 16.00 – 23.00 óráig, péntektől szombatig 16.00 – 23.30 óráig tartó maximális kiszolgálási időben meghatározva – jelenleg hatályos díjtételek alapján kalkulált összege összesen 376 160 Ft.

A Kérelmező működésével kapcsolatban a Ferencvárosi Polgármesteri Hivatalhoz panasz nem érkezett, a Kérelmezőnek az Önkormányzattal szemben lejárt tartozása nincs.

A kérelem és a közigazgatási iratok az előterjesztés 2. melléklete.

II. Hatásvizsgálat

A kérelmezett időszakra közterület-használat jogcímén 376 160 Ft önkormányzati bevétel keletkezik.

III. A végrehajtás feltételei

A határozat alkalmazáshoz szükséges szervezeti, személyi és tárgyi feltételek rendelkezésre állnak.

IV. Döntési javaslat

Budapest Főváros IX. kerület Ferencváros Önkormányzata Képviselő-testületének Városfejlesztési Bizottsága meghozza az előterjesztés 1. mellékletében foglalt határozatot.

Budapest, időbélyegző szerint

Reiner Roland
Digitálisan aláírta: Reiner Roland
Dátum: 2025.05.08 17:50:52 +02'00'
Reiner Roland

Törvényességi szempontból ellenjegyzem:

Dr. Enyedi Mária Magdolna
Digitálisan aláírta: Dr. Enyedi Mária Magdolna
Dátum: 2025.05.08 17:44:42 +02'00'
Dr. Enyedi Mária
aljegyző

1. melléklet az előterjesztéshez

Budapest Főváros IX. kerület Ferencváros Önkormányzata Képviselő-testületének Városfejlesztési Bizottsága
…/2025. (V. 13.) határozata

Ivánkai Tamás e. v. Budapest IX. kerület, Páva utca 28. szám előtti díszburkolatos parkoló területére vendéglátó terasz kihelyezés céljára benyújtott közterület-használat iránti kérelméről

1. Budapest Főváros IX. Kerület Ferencváros Önkormányzata Képviselőtestületének Városfejlesztési Bizottsága Ivánkai Tamás e. v. (székhelye: 1131 Budapest, Mosoly u. 11. 3. em. 3. ajtó) részére a Budapest Főváros IX. Kerület Ferencváros Önkormányzatának tulajdonában lévő (37488) hrsz.-ú közterületre, a Budapest IX. kerület, Páva utca 28. szám előtti díszburkolatos parkoló 8 m^2-es területére vendéglátó terasz kialakítása céljára a közterület-használathoz 2025. május 10. napjától 2025. október 31. napjáig hozzájárul.

2. A Városfejlesztési Bizottság a vendéglátó teraszon folytatható kiszolgálás maximális idejét az alábbiak szerint határozza meg:

a) hétfő: zárva,
b) kedd: 16.00 – 23.00 óra,
c) szerda: 16.00 – 23.00 óra,
d) csütörtök: 16.00 – 23.00 óra,
e) péntek: 16.00 – 23.30 óra,
f) szombat: 16.00 – 23.30 óra,
g) vasárnap: zárva.

3. A Városfejlesztési Bizottság a közterület-használati díjat elő- és utószezonban (01. 01 – 05. 31. és 09. 01 – 12. 31.) bruttó 6500 Ft/m^2/hó, főszezonban bruttó 9800 Ft/m^2/hó összegben, mindösszesen: bruttó 376 160 Ft összegben állapítja meg.

Határidő: azonnal
Feladatkörében érintett: a Hatósági Iroda vezetője

2. melléklet az előterjesztéshez

5. számú melléklet[1]

KÉRELEM A Budapest Főváros IX. kerület Ferencváros Önkormányzatának tulajdonában lévő közterületek közterület-használatához	**Iktató bélyegző helye:**

Kérelmező neve: Ivánkai Tamás	
Aláírásra jogosult neve: Ivánkai Tamás	Telefonszám: [redacted]
Meghatalmazott neve:	Telefonszám:
Kérelmező születési helye: [redacted]	Anyja neve: [redacted]
Székhelye: 1131 Bp Mosóka u. 11	FAX:
Cégjegyzék/bírósági bejegyzés száma:	e-mail cím: [redacted]
Adószám: 69 [redacted]	
Vállalkozói nyilvántartási száma: 52844[redacted]	
Őstermelői ig. száma:	
Bankszámla száma: 10700529 - 71100423 - 51100005	
Pénzintézet neve: CIB	

Közterület-használat ideje: 2025 év 4 hó 10 naptól – 2025 év 10 hó 31 napig

Közterület helye: Budapest IX., ...Páva u. 28.....

gyalogjárda / útpálya / parkoló/ /egyéb:.....

díszburkolat/ nem díszburkolat

Közterület nagysága: .....8.....m² konténer esetén: ..... db

Közterület-használat célja: vegetáló terasz

A kérelmező közterületet érintő tevékenységében részt vevő személyek neve és lakcíme:

Megjegyzés:

A kérelemhez kötelezően csatolandó mellékletek

1. A közterületen folytatni kívánt tevékenység gyakorlására feljogosító, valamint a képviseletet igazoló okirat másolata:

- egyéni vállalkozás esetén: aláírási címpéldány másolata
- gazdasági társaság, társadalmi és egyéb szervezetek esetén: aláírási címpéldány másolata
- őstermelők esetén: őstermelői igazolvány másolata

2. A közterület-használat elbírálásához szükséges vélemények, engedélyek:

-forgalomtechnikai szempontból az illetékes szerv írásbeli, dátummal és pecséttel ellátott véleménye,

- forgalmi rend változtatásával járó rendezvények esetén közlekedésbiztonsági szempontból a rendőrhatóság véleménye,

-pavilonra és teraszra vonatkozó kérelmek esetén a BKM Budapesti Közművek Nonprofit Zrt.-vel kötött települési szilárd hulladékkal kapcsolatos szerződés,

-építési engedélyhez kötött építmény esetében, vagy építési munkálatokkal összefüggő közterület-használat esetében az építtetőtől kapott meghatalmazás, és a jogszabályban előírt esetekben a jogerős építésügyi hatósági engedély,

- településképpel kapcsolatosan a kerületi főépítész véleménye

- a vendéglátó üzletek esetén a kereskedelmi hatóság 15 napnál nem régebbi igazolása a bejelentett és nyilvántartásba vett nyitvatartási időről

- a kereskedelmi hatóság által kiállított igazolás és értesítés a kereskedelmi tevékenység nyilvántartásba vételéről

[1] Módosította a 25/2022.(X.18.) rendelet 3.§-a, hatályos 2022. október 19.

3. az igényelt területre vonatkozó - helyszínt ábrázoló vázlatát, amelyen szerepelnie kell
- az utcában lévő szomszédos és szemben lévő épületeknek is,
- a szükséges méretekkel ellátott igényelt területnek, méretarányosan, hogy annak környezethez viszonyított nagysága, elhelyezkedése egyértelműen megállapítható legyen,
- a helyszínről készült fotó
- az elhelyezni kívánt építmény, létesítmény, berendezés műszaki leírása és tervei,
- rendezvények esetén a résztvevők tervezett létszámát, valamint a rendezvényhez telepíteni tervezett illemhelyek – külön megjelölve az akadály mentesítettek – darabszámát.

4. egyéb csatolandó iratok:
- amennyiben az adott tevékenységet nem a közterület-használattal érintett épület/építmény/létesítmény tulajdonosa végzi, úgy a kérelmet a tevékenységet folytató is benyújthatja, melyhez csatolnia kell az épület/építmény/létesítmény használatát igazoló okiratot,
- *belföldi vagy külföldi jogi személy vagy jogi személyiséggel nem rendelkező gazdálkodó szervezet kérelmező esetében a Budapest Főváros IX. Kerület Ferencváros Önkormányzata tulajdonát képező közterületek használatáról és rendjéről szóló 3/2016.(I.29.) önkormányzati rendelet 3. számú melléklete szerinti nyilatkozat,*
- *Civil szervezet illetve vízitársulat kérelmező esetében a Budapest Főváros IX. Kerület Ferencváros Önkormányzata tulajdonát képező közterületek használatáról és rendjéről szóló 3/2016.(I.29.) önkormányzati rendelet 4. számú melléklete szerinti nyilatkozat,*
- *vendéglátó üzlet vagy vendéglátó terasz, továbbá a vendéglátást kiegészítő tárgyak kihelyezésére, fennmaradására (előkertben vagy vendéglátó teraszon is) vonatkozó kérelem esetén a 3. § (4) bekezdés szerinti vélemény*
- *építési-szerelési munkálatok és ideiglenes melléklétesítmény elhelyezése célú közterület-használat esetén a 9/A. § szerinti tájékoztatótábla tervezete*

Kérelmező jelen kérelem aláírásával nyilatkozik, hogy	**Kérelmező jelen kérelem aláírásával tudomásul veszi, hogy**
- a kérelem benyújtásának időpontjáig a Budapest Főváros IX. kerület Ferencváros Önkormányzattal szemben (adó, lakbér, helyiségbérleti díj stb.) lejárt tartozása illetve teljesítetlen településképi kötelezése nem áll fenn.	- a közterületen csak a jogszabályokban meghatározott termékek árusíthatók, - a megállapított közterület-használati díjat a jogosult a közterület tényleges használatra, illetve a közterületen elhelyezett létesítmény tényleges üzemeltetésére tekintet nélkül köteles megfizetni.

Kérelmező tudomásul veszi, hogy a közterület használatot kizárólag a közterület-használati megállapodás aláírását követően, annak birtokában kezdheti meg. Kérelmező tudomásul veszi, hogy amennyiben a közterületet a közterület-használati megállapodás megkötése előtt használja, a közösségi együttélés alapvető szabályairól és ezek elmulasztásának jogkövetkezményeiről szóló 11/2015. (IV.28.) önkormányzati rendelet alapján természetes személy esetén 200.000 Ft-ig, jogi személy és jogi személységgel nem rendelkező szervezet esetén 2.000.000 Ft-ig terjedő közigazgatási bírsággal sújtható.

Budapest, 2025**... év.....**április**.....hó**25**.....napján.**

Nagy Tamás

.....

Kérelmező (cégszerű)**, vagy meghatalmazott aláírása**

Nagy Ágnes

Feladó: Tamas Ivankai <iwcsy999@gmail.com>
Küldve: kedd 2025. április 29 14:18
Címzett: Nagy Ágnes
Tárgy: terasz

Kedves Ágnes javítanám a terasz kérelmünket május 10 től-október 31 ig. Köszönöm Ivánkai Tamás

2025. 03. 27

cégnév:	**Ivánkai Tamás**	**iktatószám:**	BPK/9279-2/2025
		nyilvántartási szám:	KV-4180
cím:	1131 Budapest, mosoly utca 11	**tárgy:**	IX. kerület Páva utca 28 | terasz kihelyezés
értesítési e-mail:	[redacted]	**ügyintéző:**	Szőnyiné Szántai Anikó

A Társaságunkhoz érkezett, „Budapest IX. kerület Páva utca 28 | terasz kihelyezés” tárgyú kérelemre forgalomtechnikai kezelői hozzájárulásunkat az alábbi feltételekkel adjuk meg.

- **A teraszt a forgalmi sávtól megfelelően rögzített min. 80 cm magas korláttal, vagy egyéb térelválasztó elemmel úgy kell elhatárolni, hogy a teraszon tartózkodó személyek fizikai védelme biztosítva legyen.**
- A teraszok sarkainál minden forgalmi irányból, az út tengelyvonala felé mutató piros-fehér nyíl alakban sávozott egytagú terelőtáblát, álló iránytáblát, vagy piros-fehér nyíl alakban sávozott többtagú iránytáblát kell kitenni.
- A terasz meglévő közúti jelzés észlelését nem korlátozhatja. Amennyiben az építmény elhelyezése mégis takarja a jelzést, abban az esetben annak áthelyezése válhat szükségessé. Az áthelyezés engedélyeztetése, illetve az áthelyezés költsége a kérelmezőt terheli.
- Mivel a teraszon tartózkodó személyek biztonsága elsődleges szempont, ezért jelen hozzájárulás be nem tartása kapcsán keletkezett károkért, balesetekért teljes anyagi és büntetőjogi felelősség a terasz üzemeltetőjét terheli.
- Az építése idejére a parkoló kiürítése a kérelmező feladata. Ennek érdekében 1 db „Megállni tilos” jelzőtábla az építés időtartamának megjelölésével és a megfelelő hosszkorlátozással létesíthető. Ez a jelzőtábla a használati idő előtt 48-72 órával korábban helyezendő ki. A kivitelezés befejezését követően ez a tábla azonnal eltávolítandó.
- A terasz nem nyúlhat túl a parkolósáv forgalom felőli vonalán.
- A terasz építése során közterületre sárszennyeződés nem kerülhet, amennyiben mégis sárfelhordás történik, úgy azt azonnal le kell takarítani. A sárfelhordásból eredő mindennemű kár az engedélyest terheli.
- Koncentrált terhek esetén kérjük teherelosztó lemezek alkalmazását. A lemezeket, támaszelemeket a burkolat megsértésével (pl. lefúrással) rögzíteni nem szabad.
- A közterület-használat során, ill. azzal összefüggésben az útpálya elemeiben – beleértve az úttest, a járda, illetve a kerékpárút burkolatát, a szegélyeket, az útpadkát, a rézsűt, a csapadékvíz elvezető rendszert, az úttartozékokat és az utcabútorokat – kár nem keletkezhet. Amennyiben ez mégis megtörténik, a megrongálódott felület, illetve a közút részét képező bármely elem helyreállítása, a károk elhárítása, az esetleges balesetveszély azonnali megszüntetése az engedélyes feladata és kötelezettsége. A közterület igénybevétele alatt a területen bekövetkező rongálásokért, károkért, balesetekért, üzemzavarokért az engedélyest teljes anyagi- jogi- és büntetőjogi felelősség terheli. Az igénybevétel során, ill. azzal összefüggésben tönkrement bármely felület, úttartozék és egyéb létesítmény eredeti állapot szerinti helyreállítását, és a növényzet pótlását el kell végezni.
- A közterület használatát követően az eredeti forgalmi rendet haladéktalanul helyre kell állítani.
- A Budapest Főváros Közgyűlésének 34/2008. (VII. 15.) önkormányzati rendelete alapján a területfoglalás tényleges megkezdéséről, a közúti infrastruktúra, illetve a forgalom korlátozásának jellegéről, életbelépése idejéről annak megkezdése előtt 3 munkanappal értesíteni kell a BKK Infót is a bkk.info@bkk.hu e-mail címen vagy a +36 1 266 9003 telefonszámon.
- **Kezelői hozzájárulásunk csak a tulajdonos önkormányzat engedélyével együtt érvényes. Közterület használatára önmagában nem jogosít.**

- A hozzájárulás nem mentesít a közterület igénybevételéhez szükséges egyéb engedélyek, hozzájárulások jóváhagyások beszerzése, illetve az abban foglaltak betartása alól. A hozzájárulás nem mentesít továbbá a munkavégzést érintő hatósági döntésekben, illetve jogszabályi rendelkezésekben előírt kötelezettségek teljesítése alól, így különösen, de nem kizárólagosan a hozzájárulás nem jogosít a településrendezési feladatok megvalósulását biztosító tilalmakba ütköző kivitelezési munka megkezdésére. A hozzájárulásunk kizárólag az összes hatósági és szakhatósági engedély, illetve tulajdonosi és kezelői hozzájárulás megléte esetén érvényes.
- A jóváhagyott közterület-használati kérelemtől eltérni csak Társaságunkkal egyeztetett módon lehet. A tervtől eltérő munkavégzés, vagy feltételeink be nem tartása esetén hozzájárulásunk érvényét veszti.
- A közterületfoglalás életbe lépését követően, a kezdeti időszak tapasztalatai alapján Társaságunk a közterület-használati kialakításban szükség esetén módosításokat rendelhet el, melyet a kérelmezőnek az elrendeléstől számított két munkanapon belül végre kell hajtania.
- A közterület igénybevétele során a környezeti zaj és rezgés elleni védelem egyes szabályairól szóló 284/2007. (X.29.) Korm. rendeletben foglaltakat maradéktalanul be kell tartani.
- **Kezelői hozzájárulásunk 6 hónapig, vagy az ebben a 6 hónapban kérelmezett érvényes közterület-használati engedélyben meghatározott időszak végéig érvényes.**

A kezelői hozzájárulásunkban megállapított feltételekkel szemben kérelemmel a Budapest Főváros Kormányhivatala Fővárosi Közlekedésfelügyeleti Főosztály Útügyi Osztályához lehet fordulni.
Kezelői hozzájárulásunkat a Magyarország helyi önkormányzatairól szóló 2011. évi CLXXXIX. törvény 23. § (4) bekezdés 1. pontja, a közúti közlekedésről szóló 1988. évi I. törvény 33. és 34. §-ai, az utak forgalomszabályozásáról és a közúti jelzések elhelyezéséről szóló 20/1984. (XII.21.) KM rendelet 2. §-a, valamint a fővárosi helyi közutak kezelésének és üzemeltetésének szakmai szabályairól, továbbá az útépítések, a közterületet érintő közmű-, vasút- és egyéb építések és az útburkolatbontások szabályozásáról szóló 34/2008. (VII. 15.) Főv. Kgy. rendelet alapján, mint operatív közútkezelői feladatokat ellátó szervezet adtuk ki.


Kezelői hozzájárulásunk elektronikusan hitelesített. További információk az aláírásképben szereplő QR-kódon, vagy a https://www.budapestkozut.hu/-/tajekoztato-az-elektronikus-ugyintezes-bevezeteserol linken elérhetők.

Kelt: Budapest, időbélyegző szerint

Kérelem adatai

Közterület-használat célja:	terasz kihelyezés
Kérelem leírása:	vendéglátó terasz
Kezdő dátum:	2025-03-25
Záró dátum	2025-03-25
Közterület-használat időtartama:	5hónap
Helyszín pontosítása:	PARKOLÓBAN
Terület (m^2):	10

Térképmásolat

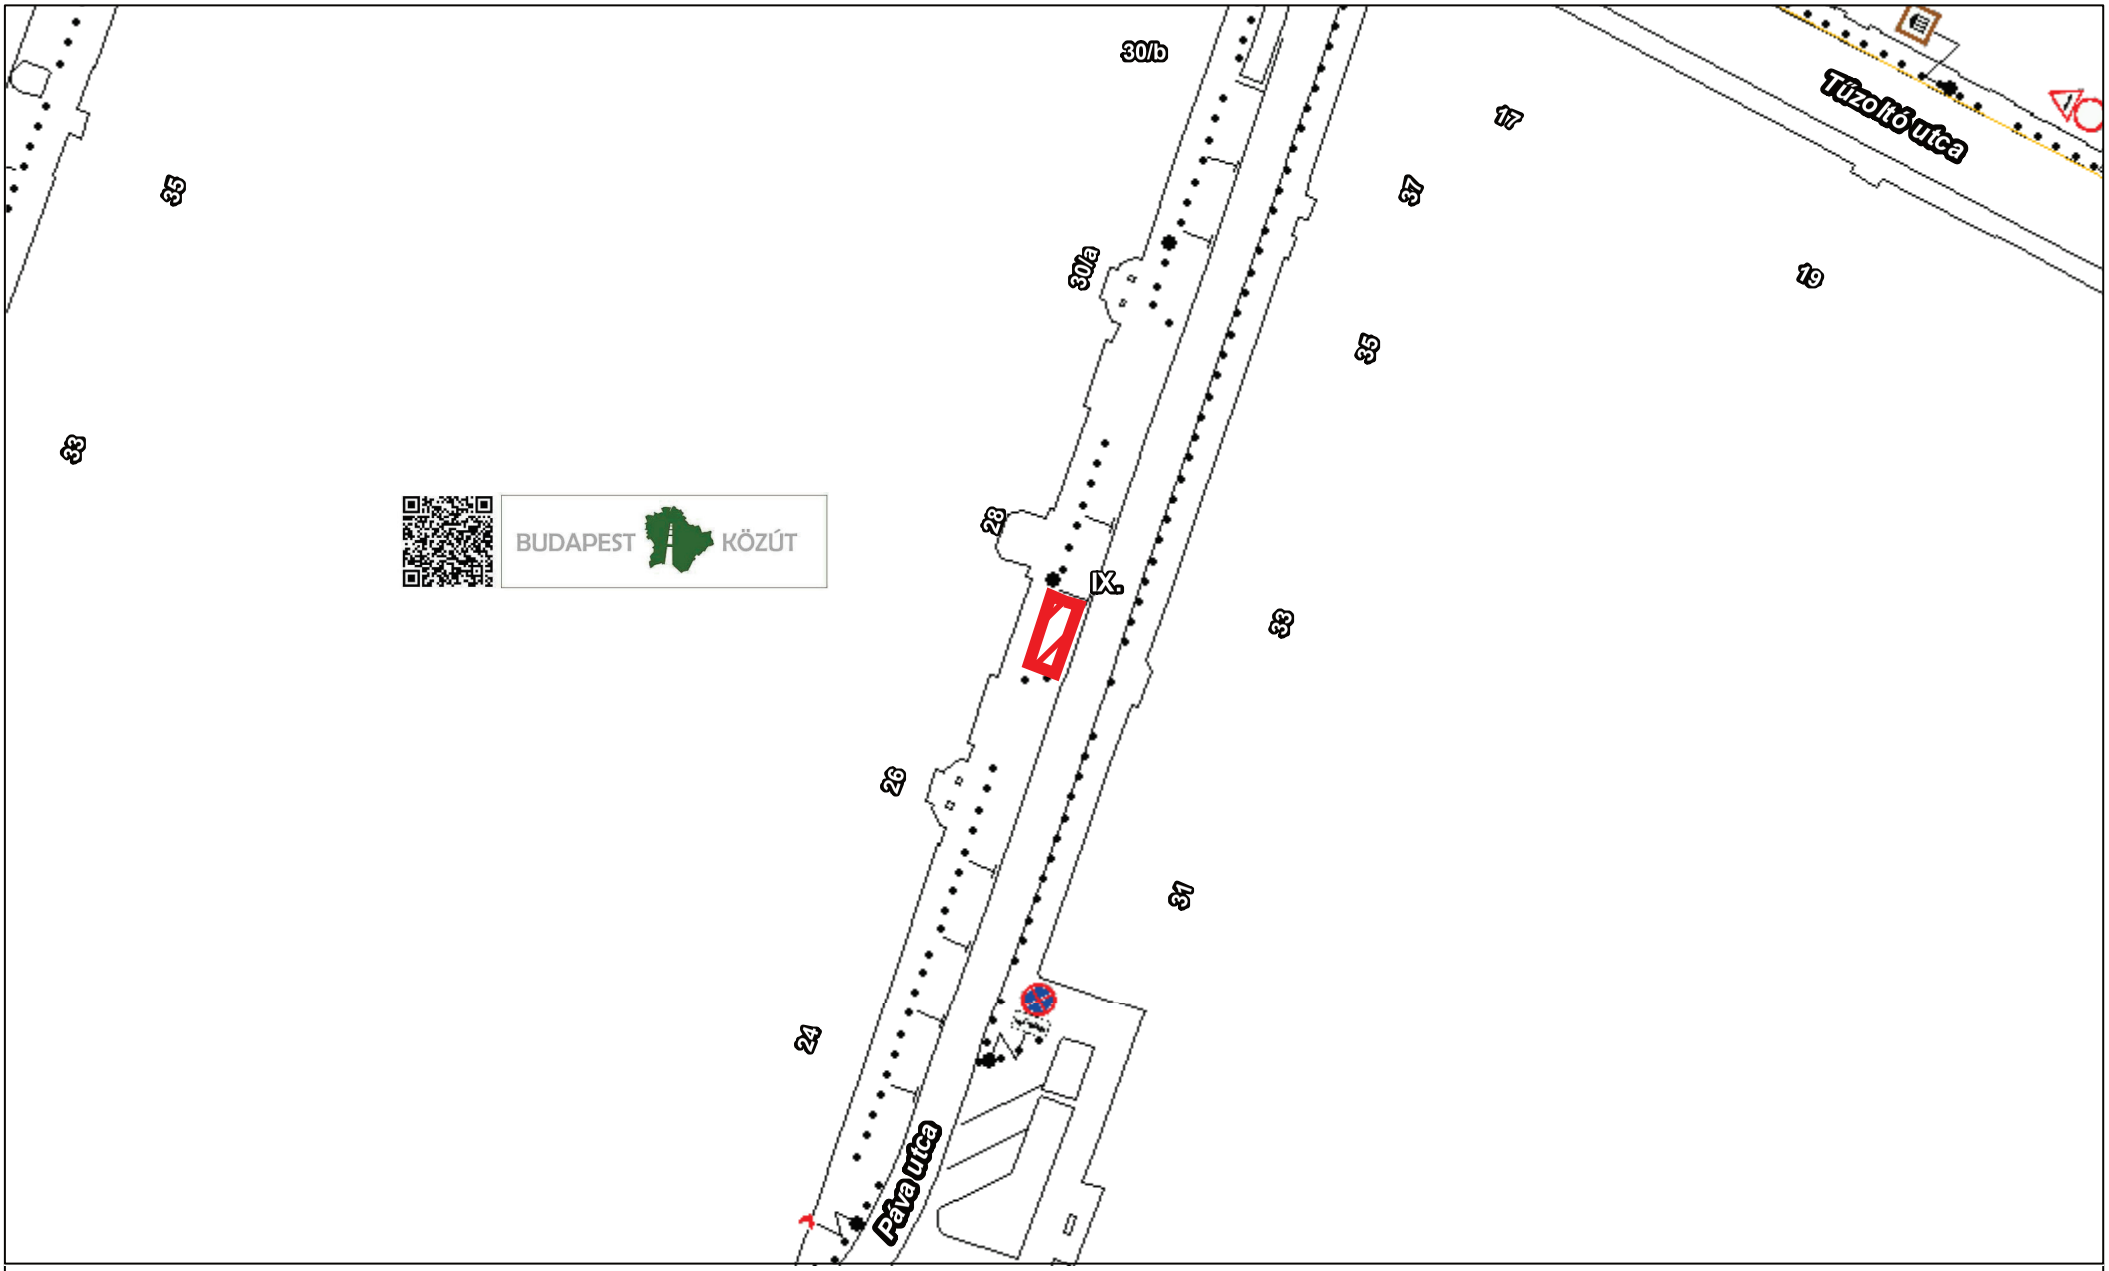

N

0 5 10 20 méter

Méretarány: 1:524

BUDAPEST KÖZÚT

Nyomtatás dátuma: 2025. 03. 26., 11:09:48

A térkép tájékoztató jellegű, másolata semmilyen hivatalos eljárásban nem használható fel!

FERENCVÁROS

BUDAPEST FŐVÁROS IX. KERÜLET
FERENCVÁROSI POLGÁRMESTERI HIVATAL
FŐÉPÍTÉSZ
1092 Budapest, Bakáts utca 8
telefon: 06-1-217-0951
e-mail: foepitesz@ferencvaros.hu
www.ferencvaros.hu

Ügyiratszám: X/115-2/2025
Ügyintézés helye: 1092 Bp. Bakáts utca 8.
Ügyintéző. Molnár Zsuzsa
Tárgy: IX. ker. Páva u. 28. szám előtti terasz

FŐÉPÍTÉSZI ÁLLÁSFOGLALÁS
kérelmező: Ivánkai Tamás ev.
székhely: 1131 Budapest, Mosoly u. 11.
cím: Páva u. 28. szám előtti terasz
Páva utca (37488) hrsz. közterület

Budapest Főváros IX. Kerület Ferencváros Önkormányzata Képviselő-testületének 25/2016. (XI. 22.) rendelete a Budapest, IX. ker. KÖZÉPSŐ-FERENCVÁROS Rehabilitációs Terület (Ferenc körút – Üllői út – Haller utca – Mester utca által határolt terület) Kerületi Építési Szabályzatáról és a Budapest Főváros IX. Kerület Ferencváros Önkormányzata Képviselő-testületének 8/2024. (IV. 24.) önkormányzati rendelete a településkép védelméről hatályos.

Az önkormányzat közterületek használatáról és rendjéről szóló 3/2016. (I. 29.) rendeletének 5. számú melléklete értelmében főépítészi vélemény szükséges a terasz településképi megjelenésével kapcsolatosan.

Tájékoztatom, hogy a fent említett településképi rendelet 29.§ paragrafus (11) bekezdése előírja, hogy „Védett területen a vendéglátó terasz árnyékolójának anyaga **tört-fehér vagy bézs színű vászonponyva** lehet. Ettől eltérni indokolt esetben a tervtanács engedélyével lehet.”, valamint „A vendéglátó terasz árnyékolóján csak a saját vállalkozás neve és logója helyezhető el, amely kizárólag a vászonponyva függőleges felületén megengedett. **Reklám elhelyezése nem megengedett.**”

A 88.§ (3) bekezdése rögzíti, hogy „E rendelet 29.§ (11) bekezdését a Rendelet hatálybalépésekor közterület-használati hozzájárulással rendelkező személyekre és szervezetekre először **2025. október 1. napjától** kell alkalmazni, amennyiben a közterület használat a Rendelet hatálybalépésekor meglévő közterület-használati hozzájárulás szerint közterületen valósul meg.”

A fentiekben foglaltak miatt **a terasz árnyékolójának, napernyőjének kivételével** (melyet **2025. október 01-ig lehet használni**, majd ezt követően a rendeletben előírt színűre kell cserélni) **a vendéglátó terasz kialakítása ellen kifogást nem emelek.**

Fenti állásfoglalást a közterület-használati megállapodáshoz adtam ki, melyet a Bp. Főv. IX. Ker. Ferencvárosi Polgármesteri Hivatal Hatósági Irodájánál kell kérnie.

Budapest, 2025. április 15.

Maczák Marianna Johanna
Digitálisan aláírta: Maczák Marianna Johanna
Dátum: 2025.04.15 12:18:16 +02'00'

Maczák Johanna
főépítész

Társasház Páva utca 26-28-30/A. szám
Közös képviselő: Pikó Zsuzsanna
Iroda és levelezési cím: 1094 Bp. Viola utca 21. utcai fszt. 2. iroda
Tel: 219-09-20, Mob: 06-30-211-64-10, email: m98a02m11@gmail.com

VÉLEMÉNY FERENCVÁROS ÖNKORMÁNYZATA RÉSZÉRE

Alulírott Pikó Zsuzsanna, mint a Társasház Páva utca 26-28-30A közös képviselője a középső lépcsőház elé kihelyezendő terasszal kapcsolatban a következő véleményt fogalmazom meg:


Amennyiben a nyitva tartást és a Házirendet az üzemeltető és a vendégek betartják, úgy az ott lakók valószínűleg nem fognak a későbbiek során kifogást emelni. Sajnálatos következmény, hogy a szűkös parkolási lehetőségekből ez további helyeket vesz el, ami az ott lakókat érzékenyen érintheti.

Budapest 2025. 04. 01.

Tisztelettel

Pikó Zsuzsanna

TÁRSASHÁZ
1094 Bp., Páva u. 26-28-30/A
Adószám: 28350909-1-43

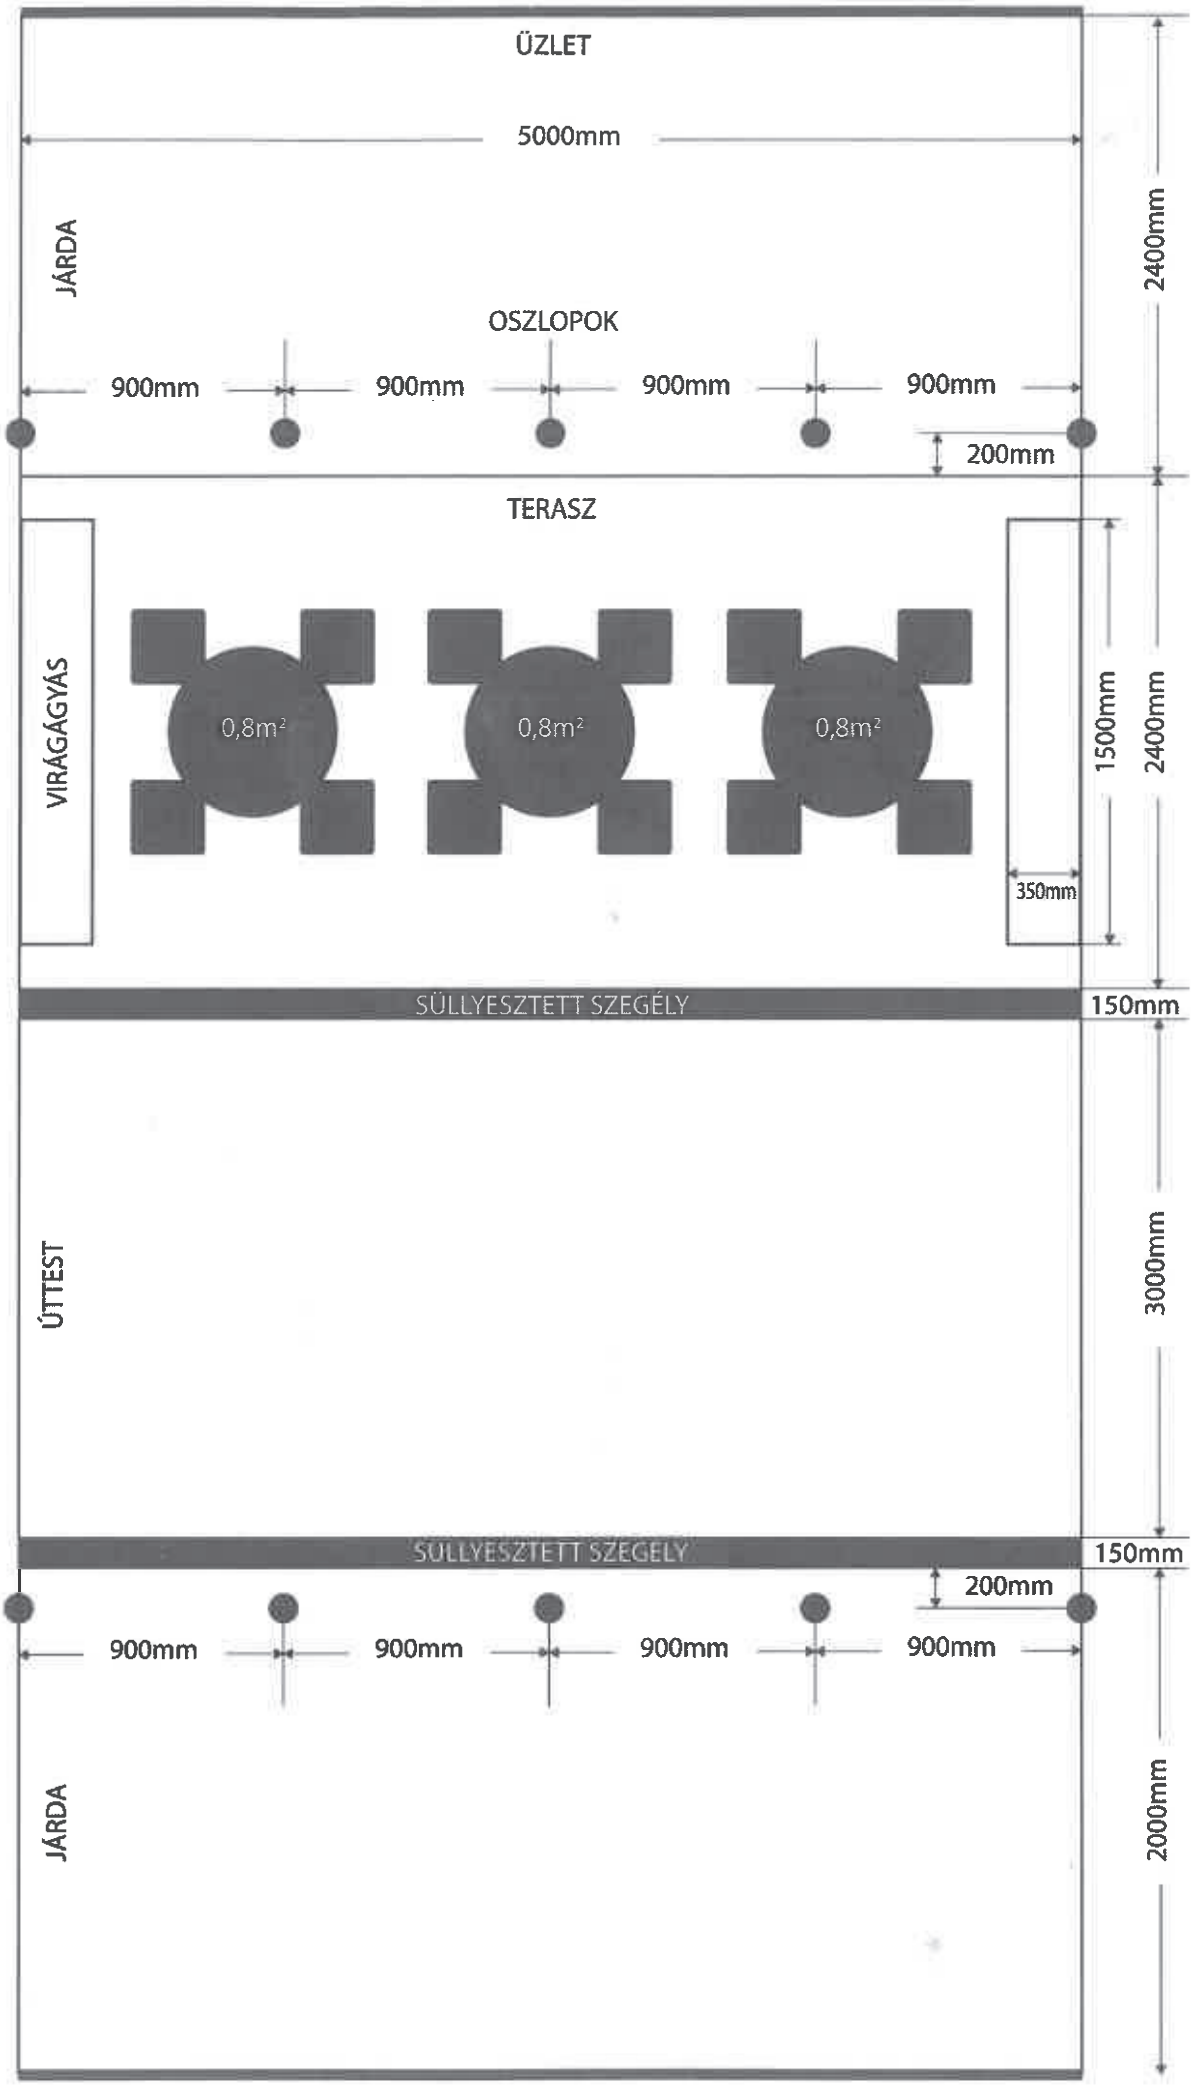
ÜZLET
5000mm
JÁRDA
OSZLOPOK
900mm
900mm
900mm
900mm
200mm
2400mm
TERASZ
VIRÁGÁGYÁS
0,8m²
0,8m²
0,8m²
1500mm
2400mm
350mm
SÜLLYESZTETT SZEGÉLY
150mm
ÚTTEST
3000mm
SÜLLYESZTETT SZEGÉLY
150mm
200mm
900mm
900mm
900mm
900mm
JÁRDA
2000mm