
S.03 TÍPUS

SÁVHÁZ

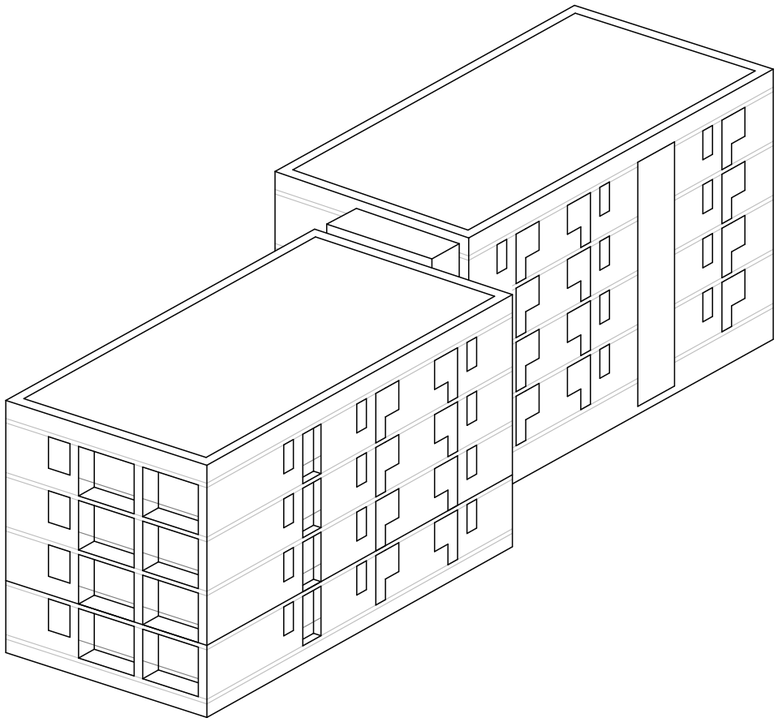


LÉPTÉK 0 5 10 15 20

homlokzati sémarajz - méretek a helyszínen ellenőrizendőek

02 HOMLOKZAT



04 HOMLOKZAT

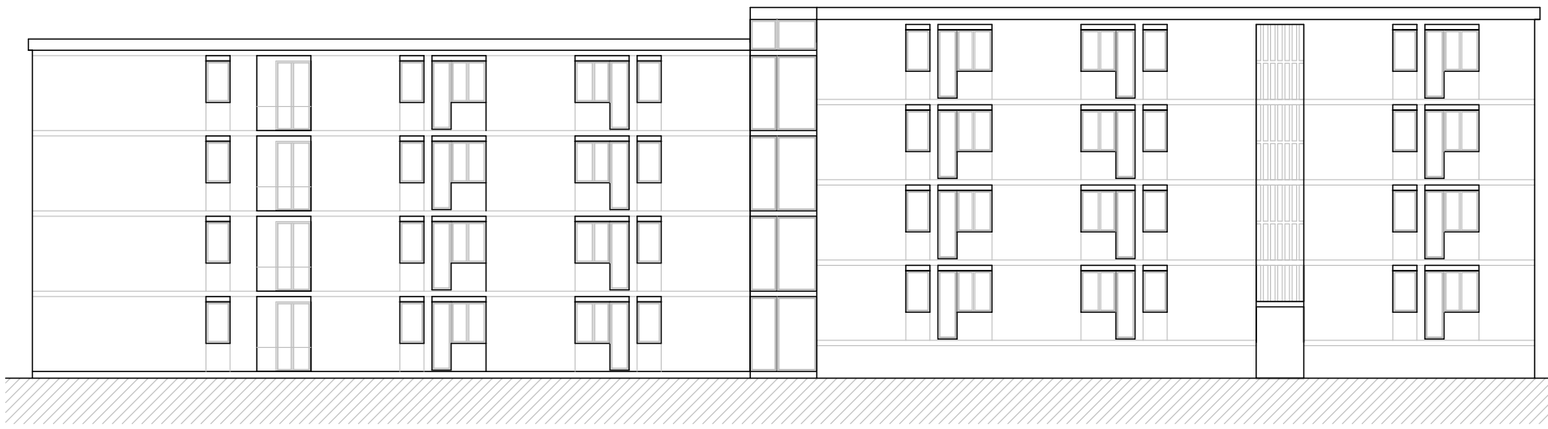

HASZNÁLT SZÍNKÓDOK

KÖTELEZŐ :

RAL
RGB
HEX

RAL
RGB
HEX

ÁLTALÁNOS :

RAL
RGB
HEX


RAL
RGB
HEX

RAL
RGB
HEX

RAL
RGB
HEX

FOTÓ

01 HOMLOKZAT

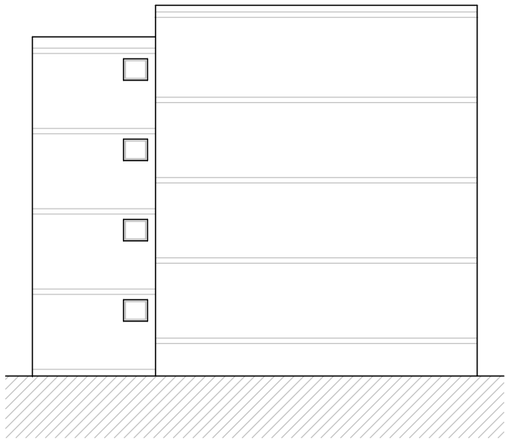

03 HOMLOKZAT

