Budapest Főváros IX. kerület
Ferencváros Önkormányzata
Alpolgármestere

Sz-165. számú előterjesztés

Előterjesztés
a Városfejlesztési Bizottság részére
a Megastar Reklámügynökség Kft. Budapest IX. kerület, Soroksári út – Kvassay Jenő út kereszteződésében lévő (38043) helyrajzi számú díszburkolatos gyalogjárda területére 360 fokos digitális billboard típusú információs berendezés elhelyezésének céljára benyújtott közterület-használat iránti kérelméről

I. Tartalmi összefoglaló

A Megastar Reklámügynökség Kft. (a továbbiakban: Kérelmező) 2026. június 10. napján az alábbi tartalommal közterület-használati hozzájárulás iránti kérelmet nyújtott be.

Kérelmező:	Megastar Reklámügynökség Kft.
Székhelye:	8900 Zalaegerszeg, Szívhegyi út 20/D, 1. ajtó.
A kérelmezett közterület-használat célja:	360 fokos digitális billboard típusú információs berendezés elhelyezése
A kérelmezett közterület-használat időtartama:	2026. augusztus 1. – 2027. július 31.
A kérelmezett közterület-használat helyrajzi száma:	(38043)
A kérelmezett közterület-használat helye természetben:	Budapest IX. kerület Soroksári út – Kvassay J. út kereszteződésében lévő díszburkolatos gyalogjárda
A használni kívánt közterület mérete:	10 m^2

A Kérelmező információs berendezést szeretne elhelyezni a tárgyi területen, amelyre vonatkozóan az előző évben is rendelkezett közterület-használati engedéllyel.

Budapest Főváros IX. Kerület Ferencváros Önkormányzata Képviselő-testületének a Budapest Főváros IX. Kerület Ferencváros Önkormányzata tulajdonát képező közterületek használatáról és rendjéről szóló 3/2016. (I. 29.) önkormányzati rendelete (a továbbiakban: Rendelet) 4. § (2) bekezdése alapján a díszburkolattal ellátott közterületek használatára vonatkozó közterület-használati kérelmekről a Városfejlesztési Bizottság dönt.

A gyűlöletkeltésre alkalmas politikai reklámok visszaszorításáról, a gazdasági reklámok településképi illeszkedésének biztosításáról, valamint egyes beruházási szabályok módosításáról szóló 2026. évi XX. törvény 7. alcíme 2026. október 1. napján történő hatálybalépéssel módosítja a magyar építészetről szóló 2023. évi C. törvény (a továbbiakban: Méptv.) reklámeszközök elhelyezésére vonatkozó rendelkezéseit. A módosítás kapcsán a kerületi önkormányzatok – a fővárosi közgyűlés tárgykörben alkotott rendeletének keretei között – szélesebb jogosultságokat kapnak a reklámeszközök szabályozására, többek között rendeletben határozhatják meg azon területeket, ahol tiltják reklámeszköz kihelyezését.
A Méptv. 2026. október 1. napján hatályba lépő 225. § (10) bekezdés 9. pontja szerint *„Felhatalmazást kap a fővárosi önkormányzat, hogy rendeletben állapítsa meg a főváros egész területére a reklám- és reklámeszköz-elhelyezési tilalommal érintett – a 103. § (1) bekezdés a)–e) pontjában nem szereplő – egyéb területeket, továbbá azon reklámeszközök körét, amelyeken nem helyezhető el reklám.”*

Budapest Főváros Önkormányzatának Közgyűlése a Méptv.-ben kapott felhatalmazás alapján megalkotta a reklám- és reklámeszköz-elhelyezési tilalommal érintett területek meghatározásáról szóló 13/2026. (VII. 8.) önkormányzati rendeletet (a továbbiakban: Fővárosi rendelet). A 2026. október 1. napján hatályba lépő Fővárosi rendelet 2. § (1) bekezdés a) pontja szerint *„Budapest közigazgatási területén közterületen vagy közterületről látható magánterületen nem helyezhető el digitális billboard”.*

A Méptv. módosuló, valamint a Méptv. felhatalmazása alapján megalkotott Fővárosi rendelet idézett rendelkezésére tekintettel a közterület-használati hozzájárulást 2026. szeptember 30. napjáig lehet megadni.

A közterület-használatért fizetendő díjtétel a Rendelet 1. melléklet Övezeti Kategóriák Díjtáblázat 36. pont D oszlopa (III. osztály, normál kategória) szerint 23 000 Ft/db/hó. A Kérelmező által 2026. augusztus 1. napjától – 2026. szeptember 30. napjáig fizetendő közterület-használati díj jelenleg hatályos díjtételek alapján kalkulált összege összesen: 46 000 Ft.

Az Ingatlangazdálkodási Csoport, az Adóhatósági Csoport, a Számviteli Csoport 2026. június 18. napján adott tájékoztatása szerint a Kérelmezőnek az Önkormányzattal szemben lejárt esedékességű tartozása nincs.

A Közterület-felügyeleti Iroda 2026. június 19. napján adott tájékoztatása szerint a Kérelmező ellen panasz vagy bejelentés nem érkezett.

A Hatósági Csoport 2026. június 19. napján adott tájékoztatása szerint az elmúlt 1 évben a Kérelmező ellen nem érkezett lakossági panasz, bejelentés, vele szemben birtokvédelmi kérelmet nem nyújtottak be, intézkedésre, szankció alkalmazására nem került sor.

A kérelem és a közigazgatási iratok az előterjesztés 2. mellékletét képezik.

II. Hatásvizsgálat

A kérelmezett időszakra közterület-használat jogcímén 46 000 Ft önkormányzati bevétel keletkezik.

III. A végrehajtás feltételei

A határozat alkalmazásához szükséges szervezeti, személyi és tárgyi feltételek rendelkezésre állnak.

IV. Döntési javaslat

Budapest Főváros IX. kerület Ferencváros Önkormányzata Képviselő-testületének Városfejlesztési Bizottsága meghozza az előterjesztés 1. mellékletében foglalt határozatot.

Budapest, időbélyegző szerint

Reiner Roland
Digitálisan aláírta: Reiner Roland
Dátum: 2026.07.09 17:32:30 +02'00'

Reiner Roland

Törvényességi szempontból ellenjegyzem:

Dr. Egervári Éva Andrea
Digitálisan aláírta: Dr. Egervári Éva Andrea
Dátum: 2026.07.09 17:26:37 +02'00'

Dr. Egervári Éva
aljegyző

1. melléklet az előterjesztéshez

Budapest Főváros IX. kerület Ferencváros Önkormányzata Képviselő-testületének Városfejlesztési Bizottsága
…/2026. (VII. 14.) határozata
a Megastar Reklámügynökség Kft. Budapest IX. kerület, Soroksári út – Kvassay Jenő út kereszteződésében lévő (38043) helyrajzi számú díszburkolatos gyalogjárda területére 360 fokos digitális billboard típusú információs berendezés elhelyezésének céljára benyújtott közterület-használat iránti kérelméről

1. Budapest Főváros IX. Kerület Ferencváros Önkormányzata Képviselő-testületének Városfejlesztési Bizottsága a Megastar Reklámügynökség Kft. (székhelye: 8900 Zalaegerszeg, Szívhegyi út 20/D, 1. ajtó) részére a Budapest Főváros IX. Kerület Ferencváros Önkormányzatának tulajdonában lévő (38043) helyrajzi számú, természetben 1095 Budapest, Soroksári út – Kvassay Jenő út kereszteződésében lévő díszburkolatos közterület gyalogjárda részének 360 fokos digitális billboard típusú információs berendezés elhelyezése célú rendeltetésről eltérő jogszerű használatához 2026. augusztus 1. napjától 2026. szeptember 30. napjáig hozzájárul.
2. A Városfejlesztési Bizottság a közterület-használati díjat a 2026. augusztus 1. napjától – 2026. szeptember 30. napja közötti időszakban mindösszesen: 46 000 Ft összegben állapítja meg.
3. A Városfejlesztési Bizottság a 2026. október 1. napjától 2027. július 31. napjáig tartó időszakra vonatkozó kérelmet Budapest Főváros Önkormányzata Közgyűlésének a reklám- és reklámeszköz-elhelyezési tilalommal érintett területek meghatározásáról szóló 13/2026. (VII. 8.) önkormányzati rendelet 2. § (1) bekezdés a) pontjára tekintettel elutasítja.
4. A Kérelmező a döntés felülvizsgálatát kezdeményezheti a Képviselő-testületnél a döntés kézbesítésétől számított 15 napon belül. A döntés felülvizsgálatára irányuló kérelmet elektronikus úton, e-Papír szolgáltatás (https://epapir.gov.hu) használatával Ferencváros Önkormányzata címzett kiválasztásával lehet benyújtani a döntés iktatószámára hivatkozással. A felülvizsgálati kérelmet a Képviselő-testület a soron következő rendes ülésén, amennyiben a kérelem benyújtása és a soron következő rendes ülés időpontja között kevesebb, mint 8 nap van, úgy a második soron következő rendes ülésén bírálja el.

Határidő: azonnal
Feladatkörében érintett: Hatósági Iroda vezetője

A felhasználót a dokumentumhoz rendelte:
Idomsoft Zrt.

5. számú melléklet[1]

KÉRELEM A Budapest Főváros IX. kerület Ferencváros Önkormányzatának tulajdonában lévő közterületek közterület-használatához	**Iktató bélyegző helye:**

Kérelmező neve: Megastar Reklámügynökség Kft.	
Aláírásra jogosult neve: Tollár Petra	[redacted]
Meghatalmazott neve:	Telefonszám:
Kérelmező születési helye: ideje: év, hó, nap	Anyja neve:
Székhelye: 8900 Zalaegerszeg, Szívhegyi út 20/D 1.a	FAX:
Cégjegyzék/bírósági bejegyzés száma: 20-09-074460	e-mail cím: info@megastarkft.hu
Adószám: 25092000-2-20	
Vállalkozói nyilvántartási száma:	
Őstermelői ig. száma:	
[redacted]	
Pénzintézet neve:	

Közterület-használat ideje: 2026 év 08 hó 01 naptól – 2027 év 07 hó 31 napig
Közterület helye: Budapest IX., Soroksári út – Kvassay út 38041/3 hrsz. gyalogjárda / útpálya / parkoló/ /egyéb: díszburkolat/ nem díszburkolat
Közterület nagysága: 9,67 m² konténer esetén: ..... db
Közterület-használat célja: 360°-os digitális billboard típusú berendezés elhelyezése
A kérelmező közterületet érintő tevékenységében részt vevő személyek neve és lakcíme: .....
Megjegyzés: .....

A kérelemhez kötelezően csatolandó mellékletek	
1. A közterületen folytatni kívánt tevékenység gyakorlására feljogosító, valamint a képviseletet igazoló okirat másolata: - egyéni vállalkozás esetén: aláírási címpéldány másolata - gazdasági társaság, társadalmi és egyéb szervezetek esetén: aláírási címpéldány másolata - őstermelők esetén: őstermelői igazolvány másolata	**2.** A közterület-használat elbírálásához szükséges vélemények, engedélyek: -forgalomtechnikai szempontból az illetékes szerv írásbeli, dátummal és pecséttel ellátott véleménye, - forgalmi rend változtatásával járó rendezvények esetén közlekedésbiztonsági szempontból a rendőrhatóság véleménye, -pavilonra és teraszra vonatkozó kérelmek esetén a BKM Budapesti Közművek Nonprofit Zrt.-vel kötött települési szilárd hulladékkal kapcsolatos szerződés, -építési engedélyhez kötött építmény esetében, vagy építési munkálatokkal összefüggő közterület-használat esetében az építtetőtől kapott meghatalmazás, és a jogszabályban előírt esetekben a jogerős építésügyi hatósági engedély,

[1] Módosította a 25/2022.(X.18.) rendelet 3.§-a, hatályos 2022. október 19.

	- településképpel kapcsolatosan a kerületi főépítész véleménye - a vendéglátó üzletek esetén a kereskedelmi hatóság 15 napnál nem régebbi igazolása a bejelentett és nyilvántartásba vett nyitvatartási időről - a kereskedelmi hatóság által kiállított igazolás és értesítés a kereskedelmi tevékenység nyilvántartásba vételéről

3. az igényelt területre vonatkozó - helyszínt ábrázoló vázlatát, amelyen szerepelnie kell
- az utcában lévő szomszédos és szemben lévő épületeknek is,
- a szükséges méretekkel ellátott igényelt területnek, méretarányosan, hogy annak környezethez viszonyított nagysága, elhelyezkedése egyértelműen megállapítható legyen,
- a helyszínről készült fotó
- az elhelyezni kívánt építmény, létesítmény, berendezés műszaki leírása és tervei,
- rendezvények esetén a résztvevők tervezett létszámát, valamint a rendezvényhez telepíteni tervezett illemhelyek – külön megjelölve az akadály mentesítettek – darabszámát.

4. egyéb csatolandó iratok:
- amennyiben az adott tevékenységet nem a közterület-használattal érintett épület/építmény/létesítmény tulajdonosa végzi, úgy a kérelmet a tevékenységet folytató is benyújthatja, melyhez csatolnia kell az épület/építmény/létesítmény használatát igazoló okiratot,
- belföldi vagy külföldi jogi személy vagy jogi személyiséggel nem rendelkező gazdálkodó szervezet kérelmező esetében a Budapest Főváros IX. Kerület Ferencváros Önkormányzata tulajdonát képező közterületek használatáról és rendjéről szóló 3/2016.(I.29.) önkormányzati rendelet 3. számú melléklete szerinti nyilatkozat,
- Civil szervezet illetve vízitársulat kérelmező esetében a Budapest Főváros IX. Kerület Ferencváros Önkormányzata tulajdonát képező közterületek használatáról és rendjéről szóló 3/2016.(I.29.) önkormányzati rendelet 4. számú melléklete szerinti nyilatkozat,
- vendéglátó üzlet vagy vendéglátó terasz, továbbá a vendéglátást kiegészítő tárgyak kihelyezésére, fennmaradására (előkertben vagy vendéglátó teraszon is) vonatkozó kérelem esetén a 3. § (4) bekezdés szerinti vélemény
- építési-szerelési munkálatok és ideiglenes melléklétesítmény elhelyezése célú közterület-használat esetén a 9/A. § szerinti tájékoztatótábla tervezete

Kérelmező jelen kérelem aláírásával nyilatkozik, hogy - a kérelem benyújtásának időpontjáig a Budapest Főváros IX. kerület Ferencváros Önkormányzattal szemben (adó, lakbér, helyiségbérleti díj stb.) lejárt tartozása illetve teljesítetlen településképi kötelezése nem áll fenn.	**Kérelmező jelen kérelem aláírásával tudomásul veszi, hogy** - a közterületen csak a jogszabályokban meghatározott termékek árusíthatók, - a megállapított közterület-használati díjat a jogosult a közterület tényleges használatra, illetve a közterületen elhelyezett létesítmény tényleges üzemeltetésére tekintet nélkül köteles megfizetni.

Kérelmező tudomásul veszi, hogy a közterület használatot kizárólag a közterület-használati megállapodás aláírását követően, annak birtokában kezdheti meg. Kérelmező tudomásul veszi, hogy amennyiben a közterületet a közterület-használati megállapodás megkötése előtt használja, a közösségi együttélés alapvető szabályairól és ezek elmulasztásának jogkövetkezményeiről szóló 11/2015. (IV.28.) önkormányzati rendelet alapján természetes személy esetén 200.000 Ft-ig, jogi személy és jogi személységgel nem rendelkező szervezet esetén 2.000.000 Ft-ig terjedő közigazgatási bírsággal sújtható.

Budapest, 2026 év 06. hó 05. napján.

Megastar Reklám[illegible]ökség Kft.
8900 Zalaegerszeg, Szívhegyi út 20/D 1.
[redacted]

.....

Kérelmező (cégszerű), **vagy meghatalmazott aláírása**


A felhasználót a dokumentumhoz rendelte:
Idomsoft Zrt.



HELYSZÍNRAJZ M = 1:500 SOROKSÁRI ÚT - KVASSAY ÚT KERESZTEZŐDÉS

DESIGN & REALIZATION
DesReal Építészeti és Műszaki Szolgáltató Kft.
9900 ZALAEGERSZEG, ADY ENDRE U. 22. • TF: (92) 311-618 • MOBIL: (30) 9479-024 • WWW.DESREAL.HU • E-MAIL: DESREALKFT@GMAIL.COM


DIGITÁLIS HIRDETŐOSZLOP ELHELYEZÉS TELEPÜLÉSKÉPI HOZZÁJÁRULÁS IRÁNTI TERVE			
ÉPÍTTETŐ:	MEGASTAR REKLÁMÜGYNÖKSÉG KFT., ZALAEGERSZEG, SZÍVHEGYI U. 20/D.	HELYSZÍNRAJZ M = 1:500	
ÉPÍTÉS HELYE:	1096 BUDAPEST, SOROKSÁRI ÚT-KVASSAY ÚT KERESZTEZŐDÉS 38043 HRSZ.	2025.07. HÓ	RAJZSZÁM: TH-01
TERVEZŐ:	CZIRÁKY GÁBOR É 20-0388		

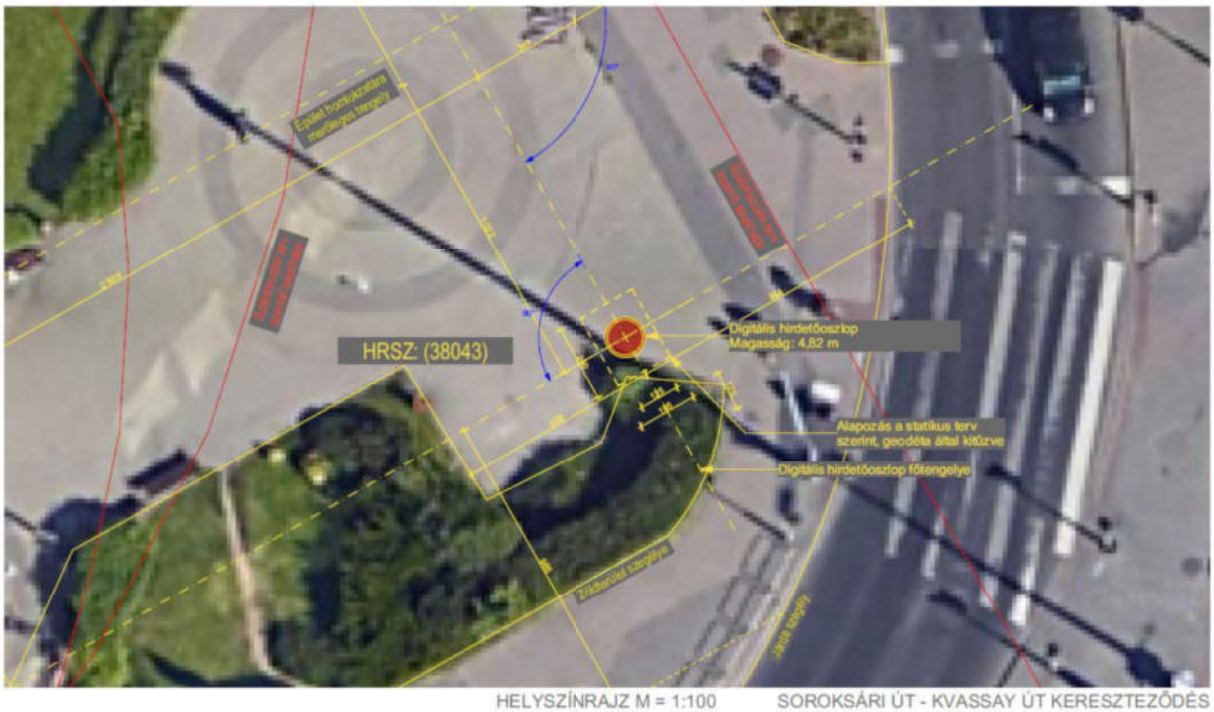

HELYSZÍNRAJZ M = 1:100 SOROKSÁRI ÚT - KVASSAY ÚT KERESZTEZŐDÉS

DESIGN & REALIZATION
DesReal Építészeti és Műszaki Szolgáltató Kft.
9900 ZALAEGERSZEG, ADY ENDRE U. 22. • TF: (92) 311-618 • MOBIL: (30) 9479-024 • WWW.DESREAL.HU • E-MAIL: DESREALKFT@GMAIL.COM

DIGITÁLIS HIRDETŐOSZLOP ELHELYEZÉS TELEPÜLÉSKÉPI HOZZÁJÁRULÁS IRÁNTI TERVE			
ÉPÍTTETŐ:	MEGASTAR REKLÁMÜGYNÖKSÉG KFT., ZALAEGERSZEG, SZÍVHEGYI U. 20/D.	HELYSZÍNRAJZ M = 1:100	
ÉPÍTÉS HELYE:	1096 BUDAPEST, SOROKSÁRI ÚT-KVASSAY ÚT KERESZTEZŐDÉS 38043 HRSZ.	2025.07. HÓ	RAJZSZÁM: TH-02
TERVEZŐ:	CZIRÁKY GÁBOR É 20-0388		

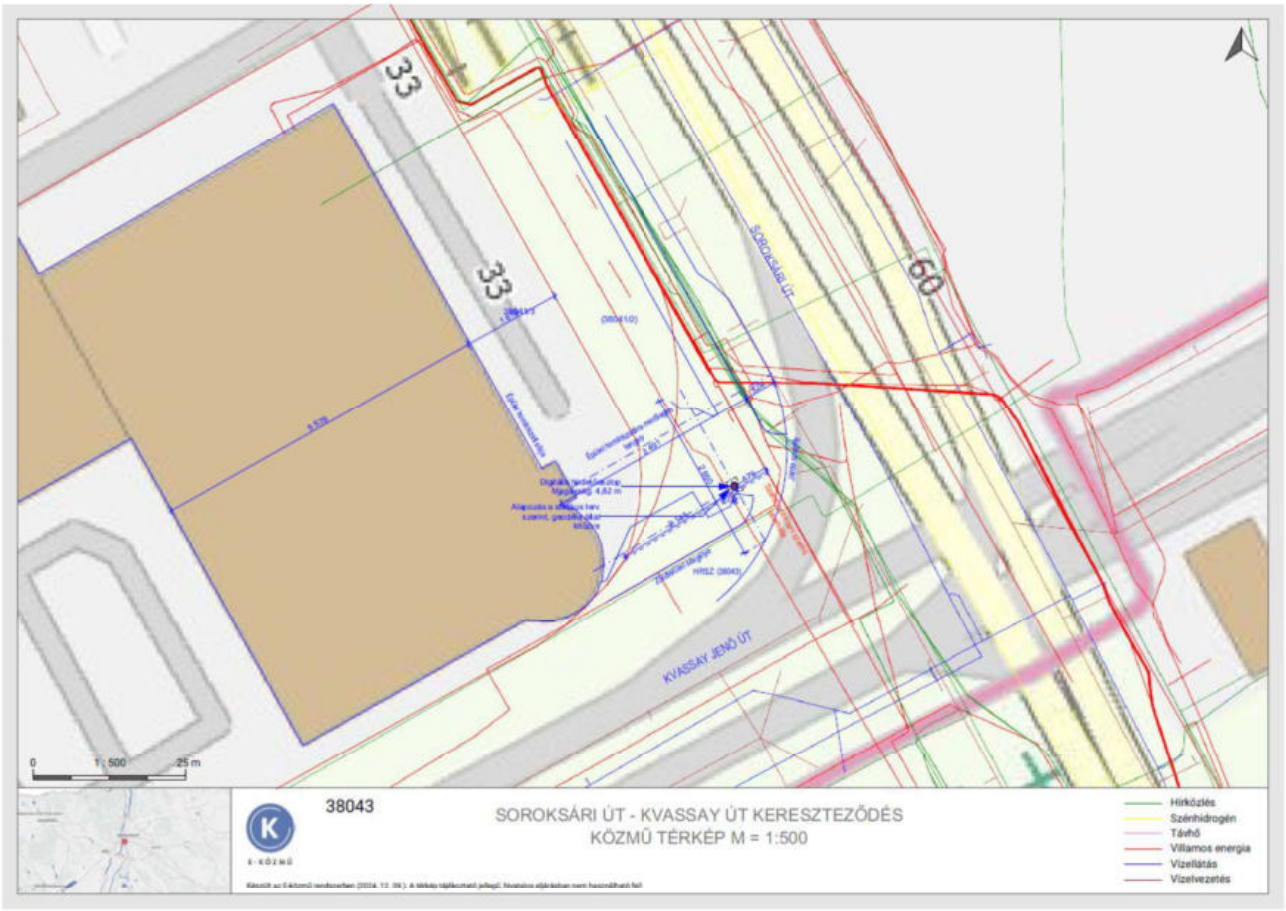
33
33
60
SOROKSÁRI ÚT
KVASSAY JENŐ ÚT
0
1 : 500
25 m
38043
SOROKSÁRI ÚT - KVASSAY ÚT KERESZTEZŐDÉS
KÖZMŰ TÉRKÉP M = 1:500
E-KÖZMŰ
Hírközlés
Szénhidrogén
Távhő
Villamos energia
Vízellátás
Vízelvezetés

Elektronikusan aláírta:
Lechner Nonprofit Kft. - Földhivatal


Budapest Főváros Kormányhivatala Földhivatali Főosztály
Budapest, XI., Budafoki út 59. 1519 Budapest, Pf. 415

E-hiteles térképmásolat - Teljes másolat

2024.05.24 10:21:04

Helyrajzi szám: BUDAPEST IX.KER. belterület 38041/3 Megrendelés szám: 1046923/6/2024

Méretarány: 1 : 2000

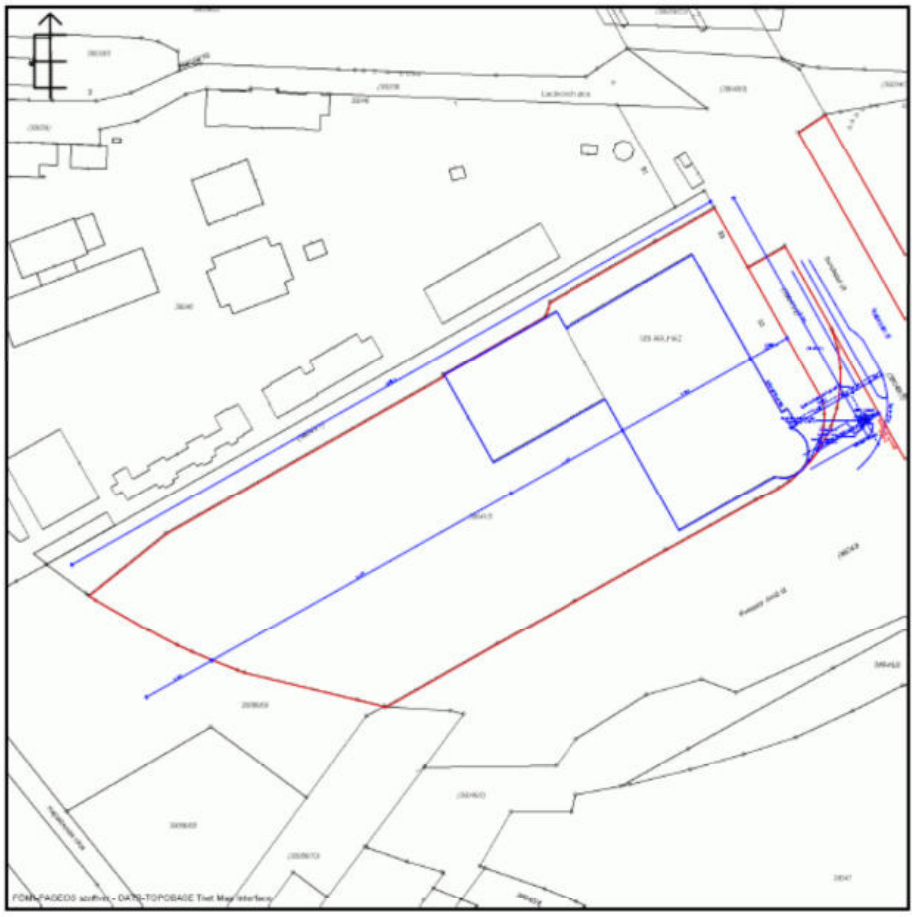

A térképmásolat a kiadás időpontjában megegyezik az ingatlan-nyilvántartási térképi adatbázis tartalmával. A térképmásolat méretek levételére nem használható!

Iktatószám: V/1621-12/2025

HASZNÁLATI MEGÁLLAPODÁS

amely létrejött egyrészről a **Budapest Főváros IX. kerület Ferencváros Önkormányzata** (adószám: 15735722-2-43, székhely: 1092 Budapest, Bakáts tér 14.) mint használatba adó, képviseli: Baranyi Krisztina polgármester megbízásából Reiner Roland alpolgármester (a továbbiakban: **Használatba adó**),
másrészről a **Megastar Reklámügynökség Kft** (székhely: 8900 Zalaegerszeg, Szívhegyi út 20/D 1a., adószám: 25092000-2-20, cégjegyzékszám: 20-09-074460, képviseli: *Tollár Petra ügyvezető*) (a továbbiakban: a **Használó**) között,

a Budapest Főváros IX. kerület Ferencváros Önkormányzata Képviselő-testületének a Budapest Főváros IX. Kerület Ferencváros Önkormányzata tulajdonát képező közterületek használatáról és rendjéről szóló 3/2016. (I. 29.) önkormányzati rendelete (a továbbiakban R.), valamint a **Városfejlesztési Bizottság 2025. szeptember 9-i ülésén meghozott döntése** alapján az alábbiak szerint:

1. **Használatba adó** tulajdonosi hozzájárulásával a tulajdonát képező (38043) hrsz.-ú közterületet a **Használó** használatába adja az alábbiak szerint:

Tétel	Közterület címe	Közterület megnevezése	A használatba vétel célja	Használat ideje	A használt terület nagysága (m^2)
1.	Budapest IX. kerület, Soroksári út – Kvassay Jenő út	gyalogjárda	360 fokos digitális billboard típusú hirdetőberendezés elhelyezése	2025. augusztus 1-2026. július 31.	10 m^2

2. Használó az R. 1. mellékletét képező „ÖVEZETI KATEGÓRIÁK DÍJTÁBLÁZATA” *36. pontja D oszlopa* szerint (a továbbiakban: Díjtáblázat) kiszámított közterület-használati díjat köteles megfizetni:

Tétel	Díjtétel	Fizetendő bruttó díj
1.	2025. augusztus 1.-31. – 23 000 Ft/db/hó – 8-11 m2 között	23 000 Ft x 1db x 1 hónap = 23 000 Ft
2.	2025. szeptember 1.-30. – 23 000 Ft/db/hó – 8-11 m2 között	23 000 Ft x 1db x 1 hónap = 23 000 Ft
3.	2025. október 1.-31. – 23 000 Ft/db/hó – 8-11 m2 között	23 000 Ft x 1db x 1 hónap = 23 000 Ft
4.	2025. november 1.-30. – 23 000 Ft/db/hó – 8-11 m2 között	23 000 Ft x 1db x 1 hónap = 23 000 Ft
5.	2025. december 1.-31. – 23 000 Ft/db/hó – 8-11 m2 között	23 000 Ft x 1db x 1 hónap = 23 000 Ft
6.	2026. január 1.-31. – 23 000 Ft/db/hó – 8-11 m2 között	23 000 Ft x 1db x 1 hónap = 23 000 Ft
7.	2026. február 1.-28. – 23 000 Ft/db/hó – 8-11 m2 között	23 000 Ft x 1db x 1 hónap = 23 000 Ft
8.	2026. március 1.-31. – 23 000 Ft/db/hó – 8-11 m2 között	23 000 Ft x 1db x 1 hónap = 23 000 Ft
9.	2026. április 1.-30. – 23 000 Ft/db/hó – 8-11 m2 között	23 000 Ft x 1db x 1 hónap = 23 000 Ft

10.	2026. május 1.-31. – 23 000 Ft/db/hó – 8-11 m2 között	23 000 Ft x 1db x 1 hónap = 23 000 Ft
11.	2026. június 1.-30. – 23 000 Ft/db/hó – 8-11 m2 között	23 000 Ft x 1db x 1 hónap = 23 000 Ft
12.	2026. július 1.-31. – 23 000 Ft/db/hó – 8-11 m2 között	23 000 Ft x 1db x 1 hónap = 23 000 Ft
	Mindösszesen:	**276 000 Ft**

Használó köteles az első havi – használati díjat a megállapodás aláírása előtt előre, a többi hónapra vonatkozó használati díjat tárgyhó 20-ig a Budapest Főváros IX. Kerület Ferencvárosi Önkormányzat Költségvetési Elszámolási Számlájára (10401196-00028977-00000005) átutalással vagy csekken megfizetni.
Használó a közterület-használati díjat az R. 9. § (1) bekezdése alapján köteles megfizetni.
A közterület-használati díjakat Használatba adó a költségvetési rendelet elfogadásával egyidejűleg minden évben felülvizsgálja. A Használónak a felülvizsgálatkor már kiadott közterület-használati engedély alapján is a felülvizsgálatot követő díjtételt kell megfizetnie.

3. Felek megállapodnak abban, hogy a **Használó** a használat során az alábbi feltételeket köteles betartani:

3.1 **Használó** kizárólag a jóváhagyott, mellékelt helyszínrajzon megjelölt helyen, jelen megállapodás **1.** pontjában rögzített nagyságú közterületen jogosult az ott meghatározott tevékenység folytatására.
Használó tudomásul veszi, hogy a közterület használatot kizárólag a közterület-használati megállapodás mindkét fél által történő aláírását követően, annak birtokában kezdheti meg. Amennyiben a részére átadottnál nagyobb közterületen, vagy az **1.** pontban rögzítettől eltérő tevékenységet folytat, vagy a használati megállapodás mindkét fél által történő aláírása előtt (a továbbiakban: idő előtt) birtokba veszi a közterületet azzal **jogellenes közterület-használatot** valósít meg, amelyre tekintettel a közösségi együttélés alapvető szabályairól és ezek elmulasztásának jogkövetkezményeiről szóló 11/2015. (IV. 28.) önkormányzati rendelet alapján természetes személy esetén 200.000,-Ft-ig, jogi személy és jogi személyiséggel nem rendelkező szervezet esetén 2.000.000,-Ft-ig terjedő közigazgatási bírsággal sújtható, valamint a Ferencvárosi Közterület-felügyelet a helyszíni ellenőrzése során 50 000,-Ft-ig terjedő helyszíni bírságot szabhat ki
A közterület-használati díj 1. pontban meghatározott kezdő időpontjától történő utólagos megfizetése nem teszi jogszerűvé az időelőtti birtokbavétel miatt jogellenes közterület-használatot. Továbbá a Közterület-felügyelet helyszíni ellenőrzése során a mindkét fél aláírt használati megállapodást is fel kell mutatni (akár elektronikus formában), ennek hiányában helyszíni bírság kiszabására vagy amennyiben a bírságintézkedést az eljárás alá vont vitatja közigazgatási hatósági eljárás kezdeményezésére kerül sor.

3.2 Az R. 12. § (1) bekezdésében foglaltak értelmében, amennyiben a közterület-használati hozzájárulás megszűnik vagy szünetel, **Használó** köteles a közterület eredeti állapotát – beleértve annak tisztaságát is – haladéktalanul helyreállítani.

3.3 **Használó** köteles a helyszínen tartani jelen megállapodást, a tevékenység végzésére jogosító igazolást, és azokat az ellenőrzésre jogosult részére – kérésére –bemutatni.

3.4 **Használó** tudomásul veszi, hogy a közterület-használattal járó járulékos költségek (energiadíj, vízdíj stb.) viselése, ill. megfizetése a **Használó** kötelezettsége. Ennek teljesítése érdekében köteles a megfelelő közüzemi szervezetekkel (Elektromos Művek, Vízművek stb.) szükséges megállapodásokat megkötni.

3.5 **Használó** köteles a használat céljára engedélyezett területet és annak környezetét folyamatosan tisztán, balesetmentesen, rendezett állapotban tartani, az állagmegóvási és karbantartási munkát elvégezni.

3.6 **Használó** tevékenysége gyakorlása során köteles a környezetvédelmi, valamint munka- és balesetvédelmi előírásokat betartani.

3.7 Jelen használati megállapodás kizárólagosan a Használó részére szól, ennek megfelelően bármely más személy részére történő átengedése esetén Használatba adó a megállapodást azonnali hatállyal felmondja.

4. **Használó** jelen megállapodás aláírásával a 2011. évi CXII. törvény szerinti hozzájárulását adja az ellenőrzéshez szükséges személyes adatainak a Budapest Főváros IX. kerület Ferencvárosi Polgármesteri Hivatala, valamint az R. 13. § (1) bekezdésében felsorolt szervezetei által történő kezeléséhez.

5. **Használó** tudomásul veszi, hogy az 1. pont szerinti használati jog annak lejárta előtt megszűnik, ha a területre üzemzavar elhárítása miatt, illetve fontos közérdekből a **Használatba adónak** szüksége van. Ez esetben **Használó Használatba adóval** szemben semmiféle kártérítési igényt nem érvényesíthet, viszont az általa előre befizetett közterület-használati díj hátralévő hányadát **Használatba adó** visszatéríti.

6. Amennyiben a **Használó** jelen szerződésben meghatározott kötelezettségeinek nem tesz eleget, a közterület-használati hozzájárulást **Használatba adó** azonnali hatállyal felmondhatja, és ebben az esetben **Használó a Használatba adóval** szemben semmiféle igényt nem érvényesíthet. **Használó** tudomásul veszi, hogy a közterület-használatára vonatkozó jelen megállapodás felmondása következményeként a közterület-használatot azonnal meg kell szüntetnie.
Használatba adó felmondásának indoka lehet különösen:
Használó jelen megállapodásban meghatározott
- közterület-használati feltételeket nem tartja be,
- közterület nagyságánál nagyobb területet használ.

7. Abban az esetben, ha **Használó** a közterületet a megállapodás lejárta után is használni kívánja, a lejárat előtt az R. 5. § (3) bekezdésében előírt határidőben újabb kérelmet kell benyújtania.

8. Használatba adó Használó részére postai úton megküldött iratait az átvétel napján, vagy – amennyiben a címzett az átvételt megtagadta – a kézbesítés megkísérlésének napján kézbesítettnek kell tekinteni. Ha a kézbesítés azért volt eredménytelen, mert a címzett az iratot nem vette át (az a Használatba adóhoz „nem kereste" jelzéssel érkezett vissza), az iratot a postai kézbesítés második megkísérlésének napját követő ötödik munkanapon kézbesítettnek kell tekinteni. A gazdálkodó szervezettel és a jogi képviselővel a Használatba adó elektronikus úton tart kapcsolatot.

9. Használó köteles betartani a Budapest Közút Zrt. Forgalomtechnikai Igazgatósága által a BPK/11045-2/2025 számú forgalomtechnikai kezelői hozzájárulásban előírt feltételeket. A terület birtokbavétele, ennek érdekében a közlekedési táblák kihelyezése, majd eltávolítása a Használó feladata

A gyalogosok és a gépjárművek biztonságos közlekedését biztosítani kell.

10. A közterület-használat kapcsán keletkezett károkért, balesetekért a teljes anyagi és büntetőjogi felelősség a **Használót** terheli.

11. Jelen megállapodásban nem szabályozott kérdésekben a Polgári Törvénykönyvről szóló 2013. évi V. törvény és az egyéb vonatkozó jogszabályok rendelkezései az irányadók.

12. Jelen megállapodás mindkét fél által történő aláírás napján lép hatályba, eltérő időpontok esetén a későbbi aláírás napján. A használati megállapodás mindkét fél által történő aláírása nem eredményezi az addig időelőtti jogellenes közterület-használat jogszerűvé válását!

Felek képviselői kijelentik, hogy jelen megállapodást – mint akaratukkal mindenben megegyezően – 4 (négy) oldal terjedelemben és 3 (három) példányban írják alá.

Budapest, időbélyegző szerint

Reiner Roland
Digitálisan aláírta: Reiner Roland
Dátum: 2025.09.11 15:48:06 +02'00'

Budapest Főváros IX. kerület
Ferencváros Önkormányzata
képviseletében
Baranyi Krisztina polgármester megbízásából
Reiner Roland alpolgármester
Használatba adó

Használó

MEGASTAR
Megastar Reklámügynökség Kft.
8900 Zalaegerszeg, Szívhegyi út 20/D 1.
Adószám: 25092000-2-20
MBH Bank: 10104981-78423000-01005008

BUDAPEST KÖZÚT
FORGALOMTECHNIKAI KEZELŐI FŐOSZTÁLY

BUDAPEST KÖZÚT

2025. 04. 11

cégnév:	**Rudnyánszky József Ádám ev.**	**iktatószám:**	BPK/11045-2/2025
cím:	[redacted]	**nyilvántartási szám:**	FKH-9342
		tárgy:	IX. kerület Soroksári út - Kvassay Jenő út kereszteződésben | (38043 hrsz.) Információs berendezés elhelyezése
értesítési e-mail:	[redacted]	**ügyintéző:**	Katona Krisztina

Forgalomtechnikai kezelői hozzájárulás

Társaságunkhoz érkezett, „IX. kerület Soroksári út - Kvassay Jenő út kereszteződésben | (38043 hrsz.) Információs berendezés elhelyezése" tárgyú, 0425/GM/2025 tervszámú közterülethasználathoz forgalomtechnikai kezelői hozzájárulásunkat az alábbi feltételekkel adjuk meg:

Általánosságban:

- Hozzájárulásunk a mellékelt tervdokumentációra vonatkozik.
- Forgalomtechnikai kezelői hozzájárulásunk nem helyettesíti a közútkezelői hozzájárulást, és nem mentesít a kivitelezéshez szükséges egyéb engedélyek (ideiglenes forgalomtechnikai terv, munkakezdési-, tulajdonosi hozzájárulás stb.) beszerzése alól.

Végleges állapot:

- Hozzájárulásunk a IX., Határ út - Kvassay Jenő út kereszteződésben (hrsz.: 38043), a vázlatrajzokon jelölt területre vonatkozó, határozatlan időre szóló használati szerződés megkötéséhez használható.
- A 224/2011 (X. 21.) kormányrendelet 2. §-a előírásainak megfelelően a reklám célú berendezés
  a) villogó, káprázást okozó fényt vagy futófényt nem tartalmazhat,
  b) villogó vagy káprázást okozó külső fényforrással megvilágított nem lehet,
  c) fényújságszerűen mozgó feliratokat vagy mozgó alakokat nem tartalmazhat,
  d) felülete fényvisszavető anyagból nem készülhet,
  e) közúti jelzéseket, azokkal összetéveszthető ábrákat, feliratokat, fényeket, továbbá a közúti jelzéstechnikában alkalmazottal megegyező vagy ahhoz hasonló színeket nem tartalmazhat.
- A kereszteződéseknél a forgalombiztonság érdekében az előírások szerinti rálátási háromszöget szabadon kell hagyni, a forgalomtechnikai eszközök és berendezések láthatóságát biztosítani kell.
- A közúti űrszelvény szabadon tartandó.
- A berendezés elektromosenergia ellátására vonatkozó, közműegyeztetett szakági tervet Társaságunkhoz forgalomtechnikai kezelői hozzájárulás céljából be kell nyújtani.
- A közterületfoglalás életbe lépését követően, a kezdeti időszak tapasztalatai alapján Társaságunk a forgalmi rendben szükség esetén módosításokat rendelhet el, melyet a kivitelezőnek jóváhagyott forgalomtechnikai terv alapján haladéktalanul - amennyiben időjárás körülmények nem akadályozzák, akkor 24 órán belül - végre kell hajtania.

Építés alatti állapot:

- **A kivitelezési munkálatok csak hétvégén (péntek 20 óra és hétfő 05 óra között) végezhetők!**
- A kivitelezés megkezdése előtt értesíteni kell a BKK Zrt-t a forgalmitechnológia@bkk.hu e-mail címen és a +36 30 774 1234 telefonszámon.
- A Budapest Főváros Közgyülésének 34/2008. (VII. 15.) önkormányzati rendelete alapján a munkavégzés, területfoglalás tényleges megkezdéséről, a közúti infrastruktúra, illetve a forgalom korlátozásának jellegéről, életbelépésük idejéről, az ütemváltások időpontjáról, **azok megkezdése előtt 3 munkanappal**, illetve a határidő előtti és azon túli befejezésről – fentieken túl – **haladéktalanul értesíteni kell a BKK Infót** is a **bkk.info@bkk.hu** e-mail címen vagy a **+36 1 266 9003** telefonszámon.
- A jelzőtábla, burkolati jel és jelzőlámpa módosítások, valamint a munkaterület elkorlátozása egyidőben végzendő el.
- Az ideiglenes jelzőtáblák ép, fényvisszavető fóliás felületűek legyenek, és tiszta állapotban kerüljenek kihelyezésre. A jelzőtáblák egymással fedésbe nem kerülhetnek.
- **A forgalomirányítás alépítményei csak különleges óvatossággal közelíthetőek meg. Az esetleges sérülések helyreállítása a kivitelező feladata. A munkavégzés a fővárosi jelzőlámpás csomópontok üzemeltetésével megbízott „Yunex Traffic Kft." (1143 Budapest, Gizella út 51-57.; telefon: +36 30 970 8546, jelzolampa.hu@yunextraffic.com) szakfelügyeletével lehetséges. A kivitelezés során keletkező esetleges sérülések helyreállítása a kivitelező feladata.**
- **A forgalomtechnikai alépítmények közvetlen környezetében a tervezett földmunkák csak kézzel végezhetőek a Kábelnyomvonal terv és a közműgenerálterv alapján.**
- **Felhívjuk a figyelmet, hogy jelen hozzájárulásunk nem helyettesíti az információs tábla kihelyezéséhez szükséges közútkezelői hozzájárulást. Ez utóbbi kiadásának feltétele a forgalomtechnikai alépítményeket is tartalmazó, közműegyeztetett szakági kiviteli terv.**
- A kivitelezés során a munkaterületet a gyalogosforgalomtól 1,2-2 m magas, összefüggő, rácsos elrendezésű, cégjelzéssel ellátott, zárt elkorlátozó elemsorral kell lehatárolni, amely 100 km/h szélterhelésnek ellenáll. A forgalmi sávok elkerítése történhet önleterhelő terelőkúppal, vagy egytagú terelőtáblákkal is.
- Éjszaka és korlátozott látási viszonyok mellett az elkorlátozást folyamatos piros vagy villogó borostyánsárga fényt adó lámpával kell megjelölni
  - részleges útlezárásnál az elkorlátozás úttestre eső sarokpontját,
  - egy forgalmi sávot meghaladó korlátozásnál az elkorlátozás úttestre eső sarokpontját és a teljesen lezárt forgalmi sávok tengelyét.
- A gyalogosforgalom munkaterülettől elhatárolt szabad mozgását biztosítani kell, akadály esetén min. 1 m széles akadálymentes provizóriummal át kell vezetni. A forgalom alatt álló közútra gyalogos a forgalommal párhuzamosan nem terelhető.
- Az ingatlanok gépjárművel történő megközelítését biztosítani kell.
- Az érintett területen lévő ingatlanok tulajdonosait tájékoztatni kell a munkavégzés várható kezdetéről és annak időtartamáról.
- A munkaterület mellett, forgalmi sávban munkagép nem tartózkodhat.
- A munkaterület mellett, forgalmi sávban ember nem tartózkodhat, a munkaterületről kikerülő anyag, építési anyag és törmelék nem tárolható.
- Az építés alatti forgalmi rend kialakítása, és annak folyamatos fenntartása, üzemeltetése a munkakezdési hozzájárulás jogosultjának feladata és felelőssége.

- A terelés életbe lépését követően, a kezdeti időszak tapasztalatai alapján Társaságunk a forgalmi rendben szükség esetén módosításokat rendelhet el, melyet a kivitelezőnek jóváhagyott forgalomtechnikai terv alapján haladéktalanul - amennyiben időjárás körülmények nem akadályozzák, akkor 24 órán belül - végre kell hajtania.
- A jóváhagyott tervtől eltérni csak Társaságunkkal egyeztetett módon lehet. A tervtől eltérő munkavégzés, vagy feltételeink be nem tartása esetén hozzájárulásunk érvényét veszti. Amennyiben a kezelői hozzájárulással ellátott építés alatti állapottervektől a kivitelezés során eltérés válik szükségessé, új forgalomkorlátozási állapottervet kell készíteni, amelyre kezelői hozzájárulásunkat meg kell kérni.
- A burkolati jelek helyreállítását termoplasztikkal szükséges elvégezni. A hosszanti burkolati jelek a bontással érintett hosszban, a piktogramok, megállás helyét jelző vonalak, valamint a gyalogátkelőhelyek burkolati jelei érintettség esetén azok teljes felületén (gyalogos-átkelőhely esetén teljes szélességében és hosszában) egységesen állítandók helyre.
- Az ideiglenesen kihelyezett forgalomtechnikai eszközök a kivitelezés befejezése után 24 órán belül eltávolítandók.

Forgalomtechnikai kezelői hozzájárulásunk 6 hónapig, vagy az ebben a 6 hónapban kérelmezett érvényes munkakezdési engedélyben meghatározott időszak végéig érvényes. A hozzájárulásunkban megállapított feltételekkel szemben kérelemmel Budapest Főváros Kormányhivatala Fővárosi Közlekedésfelügyeleti Főosztály Útügyi Osztályhoz lehet fordulni.
Forgalomtechnikai kezelői hozzájárulásunkat a Magyarország helyi önkormányzatairól szóló 2011. évi CLXXXIX. törvény 23. § (4) bekezdés 1. pontja, a közúti közlekedésről szóló 1988. évi I. törvény 33. és 34. §-ai, az utak forgalomszabályozásáról és a közúti jelzések elhelyezéséről szóló 20/1984. (XII.21.) KM rendelet 2. §-a, valamint a fővárosi helyi közutak kezelésének és üzemeltetésének szakmai szabályairól, továbbá az útépítések, a közterületet érintő közmű-, vasút- és egyéb építések és az útburkolatbontások szabályozásáról szóló 34/2008. (VII. 15.) Főv. Kgy. rendelet alapján, mint operatív kezelői feladatokat ellátó szervezet adtuk ki.

Forgalomtechnikai kezelői hozzájárulásunk elektronikusan hitelesített.

Kelt: Budapest, időbélyegző szerint

Tárgy:

"Információs berendezés elhelyezése a Soroksári út – Kvassay út kereszteződésében (38043 hrsz.)" ideiglenes forgalomkorlátozási tervének elkészítése

MEGBÍZÓ: MEGASTAR REKLÁMÜGYNÖKSÉG	MEGASTAR REKLÁMÜGYNÖKSÉG KFT. 8900 Zalaegerszeg, Szívhegyi u. 20/D.	
TERVEZŐ: Road Plan Zala Kft.	8912 Nagypáli, Millenniumi Krt. 22. Tel.:30/530-2001	
SZAKASZ/LÉTESÍTMÉNY: 1095 Budapest, Soroksári út – Kvassay út kereszteződésben (38043 hrsz.) kihelyezendő információs tábla		TERVSZÁM: 0425/GM/2025
TERVFÁZIS: KIVITELI TERV		RAJZSZÁM: 0 1
SZAKÁG: IDEIGLENES FORGALOMKORLÁTOZÁS		TERVEZŐ: Diós Gábor KÉ-K/20-0662
MEGNEVEZÉS: Műszaki leírás		ALÁÍRÁS:
KIADÁS: I.	DÁTUM: 2025.02. hó	MÉRETARÁNY: –

Tervszám: 0425/GM/2025

Műszaki leírás

„Információs berendezés elhelyezése a Soroksári u. – Kvassay u. kereszteződésében (38043 hrsz.)" ideiglenes forgalomkorlátozási tervének elkészítése

KIVITELI TERV

1. TARTALOMJEGYZÉK

1. Tartalomjegyzék 1
2. Tervjegyzék 2
3. Tervezői nyilatkozat 3
4. Előzmények, tervezési feladat leírása 4
5. Meglévő állapot 4
6. Tervezett ideiglenes forgalomkorlátozás 4
7. Terület-igénybevétel 4
8. Egyéb rendelkezések 4

Tervszám: 0425/GM/2025

Műszaki leírás

„Információs berendezés elhelyezése a Soroksári u. – Kvassay u. kereszteződésében (38043 hrsz,)" ideiglenes forgalomkorlátozási tervének elkészítése

KIVITELI TERV

2. TERVJEGYZÉK

01	MŰSZAKI LEÍRÁS	-
02	VÉGLEGES ÁLLAPOTRÓL SZÓLÓ FORGALOMTECHNIKAI HELYSZÍNRAJZ	M=1:250
03	IDEIGLENES FORGALOMTECHNIKAI HELYSZÍNRAJZ	M=1:500

3. TERVEZŐI NYILATKOZAT

Az utak építésének és a forgalom részére való átadásának hatósági engedélyezéséről szóló 93/2012. (V. 10.) Korm. rendelet 11. §. (1) bekezdésének b.) pontjában foglaltak alapján

n y i l a t k o z o m

hogy az alkalmazott műszaki megoldások megfelelnek az általános érvényű és eseti hatósági előírásoknak, a tűzvédelmi rendeletek, szabályzatok, az országos (MSZ) és ágazat szabványok, műszaki előírások követelményeinek.
A dokumentáció a létesítmények telepítésére vonatkozó biztonságtechnikai szabványok, valamint hatósági, egészség- és környezetvédelmi előírások betartásával készült, továbbá ezek érvényesítésének módját, adatait a műszaki leírás vonatkozó fejezetei tartalmazzák.

A tervben meghatározott beruházás létesítményeinek adatai a kezelői, üzemeltetői hozzájárulásokban foglalt előírásokkal együtt érvényesek.

.....

Diós Gábor
tervező
Mérnöki Kamarai nytsz.:
KÉ-K/20-0662

Budapest, 2025.03.03.

4. ELŐZMÉNYEK, TERVEZÉSI FELADAT LEÍRÁSA

A IX. kerületi Soroksári út – Kvassay Jenő utca kereszteződés mellett, a 38043 hrsz. ingatlanon új háromoldalú, információs célú berendezés kerül létesítésre a zöldterületen, az OBI barkácsáruház mellett.
Az infotábla létesítéséhez szükséges, végleges és ideiglenes állapotra vonatkozó forgalomtechnikáját tartalmazza jelen tervdokumentáció, mely elkészítésére a Megastar Reklámügynökség Kft. (8900 Zalaegerszeg, Szivnegy utca 20/D.) bízott meg.

5. MEGLÉVŐ ÁLLAPOT

A IX. kerületi Soroksári út – Kvassay Jenő utca kereszteződés mellett, a 38043 hrsz. ingatlanon, a járdafelület öntöttaszfalt és térkő burkolatú, több egybefüggő zöldterülettel. Innen érhető el az OBI barkácsáruház gyalogos bejárata is.
A Soroksári útról két, jobbra kanyarodó sáv található, melyek a Kvassay Jenő út felé vezetnek, jelzőlámás irányítással.
A gyalogátkelőhely a középsziget és a járdafelület között 12 m széles, szintén jelzőlámpás irányítású.
A tervezési területen a parkolás nem megengedett.

6. TERVEZETT IDEIGLENES FORGALOMKORLÁTOZÁS

A IX. kerületi Soroksári út – Kvassay Jenő utca kereszteződés mellett, a 38043 hrsz. ingatlanon, a zöldterület csücskében létesítendő egy három oldalú, fém tartószerkezetes, 5,95 m magas információs tábla.
Az információs tábla kialakítása a közúti és gyalogosforgalom korlátozásával lehetséges: a munkagépek a gyalogátkelőhely után, a külső sávban tudnak letalpalni. A munkagép miatt a külső sáv lezárandó a gyalogátkelőhely előtt, a taxiállomások utáni keresztmetszettől, és a kereszteződés után, az autóbuszmegálló előtti keresztmetszetig elkorlátozva marad. Emellett a munkagép és az infotábla környezetében a gyalogjárda szintén lezárásra kerül – a gyalogosok a barkácsáruház felől eső burkolt felületen tudják a munkaterületet kikerülni, melyeket táblák jeleznek. A járdán a munkaterület korlátokkal körbekerítendő. Az ideiglenes forgalomkorlátozást a *03 számú helyszínrajz* mutatja be.
A kivitelezést úton folyó munkavégzés, útszűkület jelzőtáblakombinációval elő kell jelezni a helyszínrajz szerint. A munkaterület közvetlen környezetében 30 km/órás sebességkorlátozás vezetendő be. A sáv elfogyását a módosított besorolás rendjét jelző tábla jelzi elő.

7. TERÜLET-IGÉNYBEVÉTEL

A kivitelezés IX. kerületi Soroksári út – Kvassay Jenő utca kereszteződés mellett, a 38043 hrsz. ingatlanon, közterületen zajlik. A kivitelezés ideje alatt a Soroksári út – Kvassay út kereszteződésben a jobbra kanyarodó sáv és a járdaszakasz is érintett.

8. EGYÉB RENDELKEZÉSEK

A tervet a Budapest Közút Forgalomtechnikai Igazgatóságára kell benyújtani kezelői hozzájárulás megszerzésére. A munkavégzés pontos időtartamát a forgalomkorlátozás

megkezdése előtt 72 órával BKK INFO-nak a 317-80-77, vagy a 317-82-88-as telefonszámon be kell jelenteni, A forgalomkorlátozások előtt a szükséges KRESZ táblákat, elzáró elemeket (bóják, sávos terelőtáblák) ki kell helyezni. A forgalmi okokból letakarandó táblákat átlátszatlan fóliával megbízható módon le kell takarni a terelés megkezdése előtt, A munkavégzés alatti forgalomkorlátozás idején minden olyan rendelet és előírás betartandó, amely a forgalom biztonságát szolgálja. A munkavégzés ideje alatt a megkülönböztető jelzést használó járműveket át kell engedni! A munkavégzés befejezése után az eredeti forgalmi rendet helyre kell állítani, A jelzőlámpák, jelzőtáblák, és egyéb utcabútorok helyreállítása az eredetinek megfelelő állapotban történjen!

Tárgy:
"Információs berendezés elhelyezése a Soroksári út – Kvassay út kereszteződésében (38043 hrsz.)" ideiglenes forgalomkorlátozási tervének elkészítése

MEGASTAR REKLÁMÜGYNÖKSÉG KFT.


1095 Budapest, Soroksári út – Kvassay út kereszteződésében (38043 hrsz.) kihelyezendő információs tábla

0425/GM/2025

KIVITELI TERV


IDEIGLENES FORGALOMKORLÁTOZÁS

Végleges forgalomtechnikai helyszínrajz

1

2025.02. hó

1:250

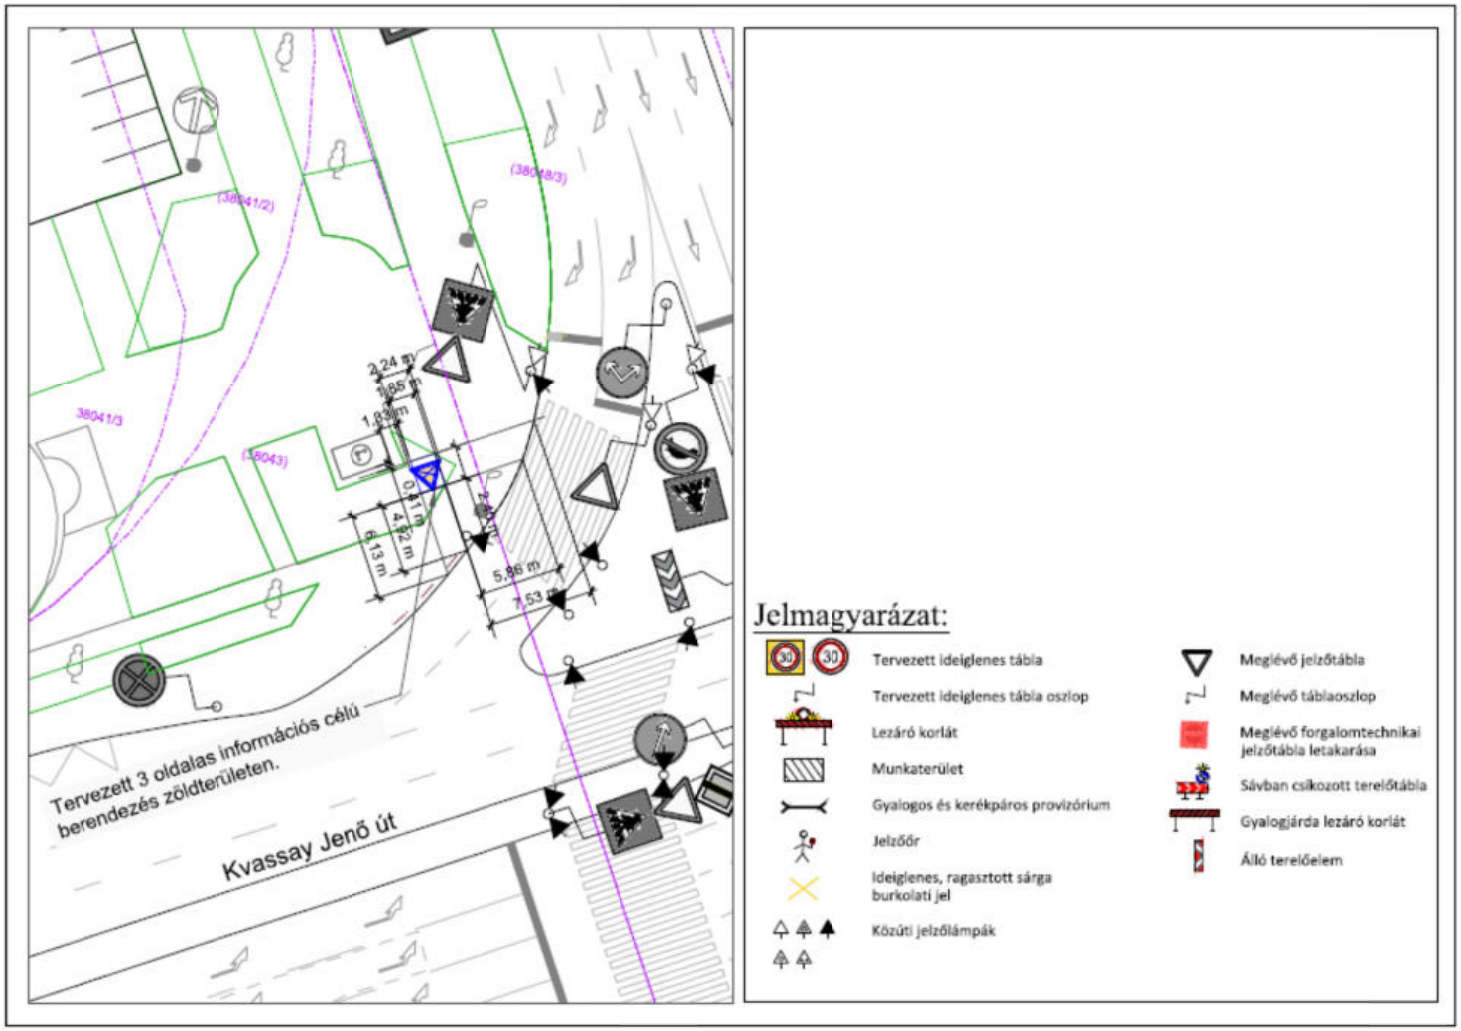
(38041/2)
(38048/3)
38041/3
(38043)
2,24 m
1,85 m
1,83 m
4,12 m
6,13 m
5,86 m
7,53 m
Tervezett 3 oldalas információs célú berendezés zöldterületen.
Kvassay Jenő út
Jelmagyarázat:
Tervezett ideiglenes tábla
Tervezett ideiglenes tábla oszlop
Lezáró korlát
Munkaterület
Gyalogos és kerékpáros provizórium
Jelzőőr
Ideiglenes, ragasztott sárga burkolati jel
Közúti jelzőlámpák
Meglévő jelzőtábla
Meglévő táblaoszlop
Meglévő forgalomtechnikai jelzőtábla letakarása
Sávban csikozott terelőtábla
Gyalogjárda lezáró korlát
Álló terelőelem

Tárgy:

"Információs berendezés elhelyezése a Soroksári út – Kvassay út kereszteződésében (38043 hrsz.)" ideiglenes forgalomkorlátozási tervének elkészítése


MEGBÍZÓ:

MEGASTAR REKLÁMÜGYNÖKSÉG KFT.
8900 Zalaegerszeg, Szívhegyi u. 20/D.

TERVEZŐ:

Road Plan Zala Kft.
8912 Nagypáli, Millenniumi Krt. 22.
Tel.:30/530-2001

TÁRGY, HELYSZÍNRAJZ: 1095 Budapest, Soroksári út – Kvassay út kereszteződésében (38043 hrsz.) kihelyezendő információs tábla	TERVSZÁM: 0425/GM/2025
	MÉRETARÁNY: 1:500

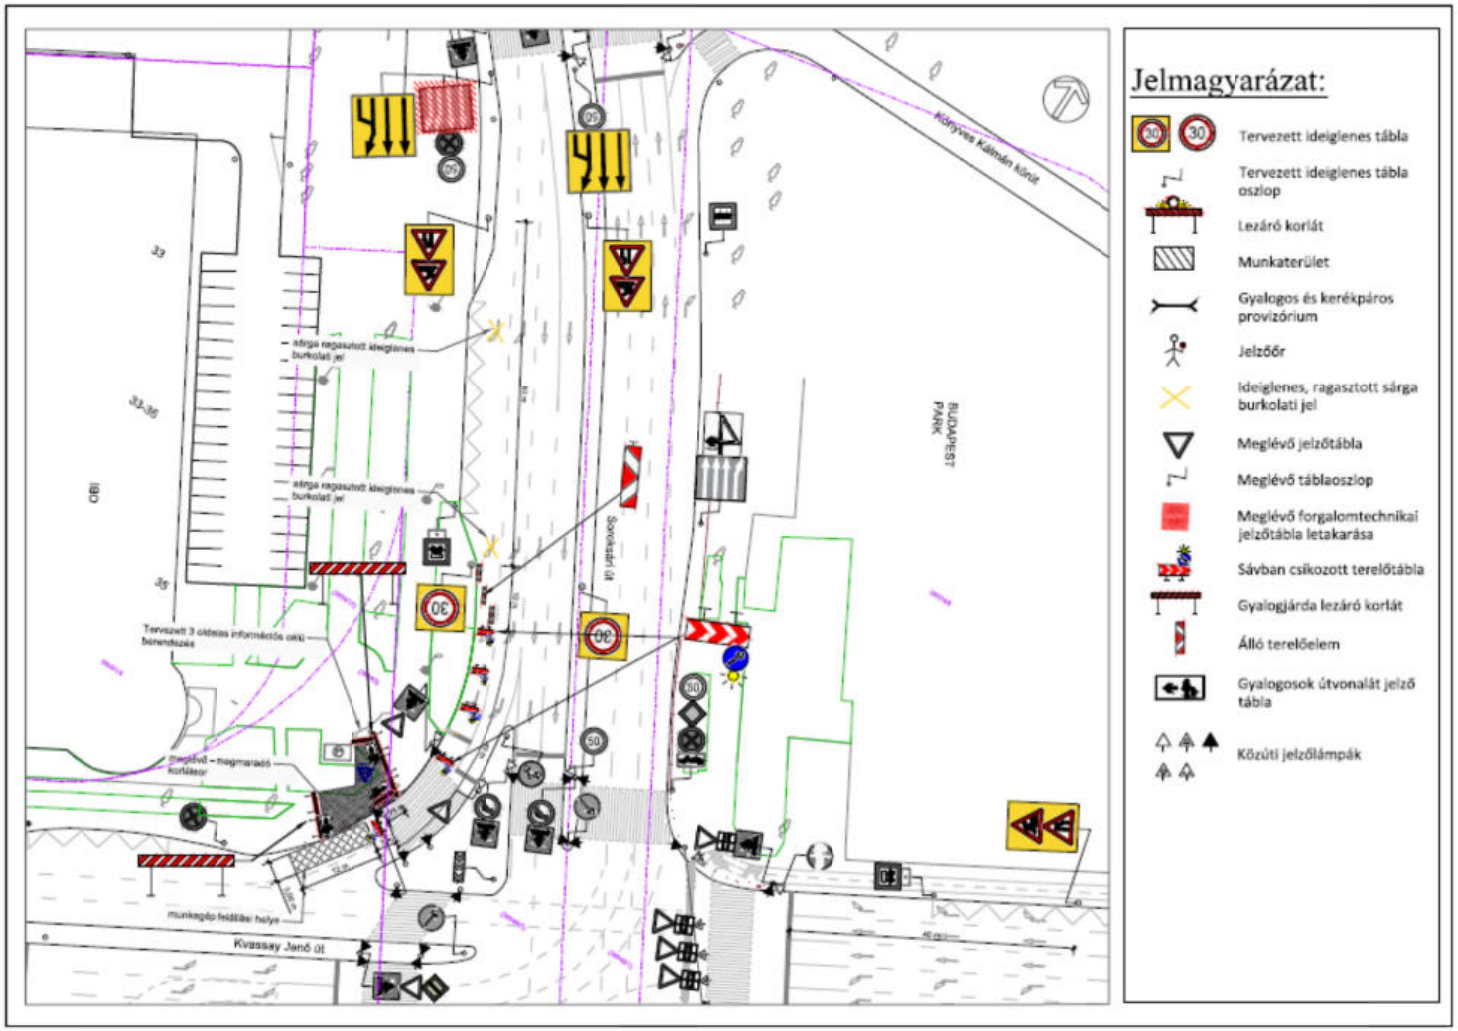
Jelmagyarázat:
Tervezett ideiglenes tábla
Tervezett ideiglenes tábla oszlop
Lezáró korlát
Munkaterület
Gyalogos és kerékpáros provizórium
Jelzőőr
Ideiglenes, ragasztott sárga burkolati jel
Meglévő jelzőtábla
Meglévő táblaoszlop
Meglévő forgalomtechnikai jelzőtábla letakarása
Sávban csíkozott terelőtábla
Gyalogjárda lezáró korlát
Álló terelőelem
Gyalogosok útvonalát jelző tábla
Közúti jelzőlámpák
BUDAPEST PARK
OBI
Kvassay Jenő út
sárga ragasztott ideiglenes burkolati jel
sárga ragasztott ideiglenes burkolati jel
Tervezett 3 oldalas információs oszlop elhelyezése
Meglévő – megmaradó korlátsor
munkagép felállási helye

CZIRÁKY ZOLTÁN
építészmérnök • tervező szakmérnök • egyéni vállalkozó
építészeti tervezés • műszaki ellenőrzés • felelős műszaki vezetés • beruházás lebonyolítás
[redacted]

HÁROMOLDALAS ÁLLÓ FORMÁTUMÚ INFORMÁCIÓS CÉLÚ BERENDEZÉS ELHELYEZÉS TELEPÜLÉSKÉPI HOZZÁJÁRULÁS IRÁNTI KÉRELEM TERVE

ÉPÍTTETŐ: MEGASTAR REKLÁMÜGYNÖKSÉG KFT.
8900 ZALAEGERSZEG, SZÍVHEGYI U. 20/D.

ÉPÍTÉS HELYE: 1095 BUDAPEST, SOROKSÁRI ÚT-KVASSAY ÚT KERESZTEZŐDÉS (38043 HRSZ.)

TERVEZŐ: CZIRÁKY ZOLTÁN
[redacted]

Tartalomjegyzék

Tartalomjegyzék

Építész műszaki leírás

Tervezői nyilatkozat

Tervlapok:

TH-01 Helyszínrajz	M=1:500
TH-02 Helyszínrajz	M=1:100
TH-03 Közműtérkép helyszínrajz	M=1:100
TH-04 Közműtérkép helyszínrajz	M=1:500
TH-05 Térképmásolat helyszínrajz	M=1:500
S-01 Információs célú berendezés tartószerkezet alapozási terve	M=1:25
S-02 Lekötőszerelvény terve	M=1:10
S-03 Információs célú berendezés acél tartószerkezet terve	M=1:12

Építész műszaki leírás

Építési tevékenység:	HÁROMOLDALAS ÁLLÓ FORMÁTUMÚ INFORMÁCIÓS CÉLÚ BERENDEZÉS ELHELYEZÉS TELEPÜLÉSKÉPI HOZZÁJÁRULÁS IRÁNTI KÉRELEM TERVE
Építtető:	MEGASTAR REKLÁMÜGYNÖKSÉG KFT. 8900 ZALAEGERSZEG, SZÍVHEGYI U. 20/D.
Építés helye:	1095 BUDAPEST, SOROKSÁRI ÚT-KVASSAY ÚT KERESZTEZŐDÉS (38043 HRSZ.)

Építtető a Budapest, a 1095 Budapest, Soroksári út – Kvassay út kereszteződés zöldterületén, a 38043 hrsz-úterületre, kíván egy háromoldalas, álló formátumú információs célú berendezést telepíteni a csatolt helyszínrajz szerinti elhelyezéssel.

A projekt ismertetése

Az információs célú berendezés tartószerkezete egy térhálós acélszerkezet, alapozása egy darab vasbeton pontalap.Ezekről statikus terv készül.
A pontos elhelyezés a kivitelezéskor a helyszínen helyszíni méretellenőrzés után pontosítandó, építtetővel egyeztetendő!
Az információs célú berendezés tartószerkezete acél tartószerkezet, melyről külön tartószerkezeti terv készült. Az információs célú berendezés álló formátumú, mérete 2,24 * 3,86 m (8,64 m^2), amely egy darab 2 m magas fémlábon kerül elhelyezésre, a teljes magasság 5,95 m.
Az információs célú berendezés panel elemei (8db) fémből készülnek, időjárásállók. A szerkezet térhálósfémvázzal készül, mely beton alaphoz rögzíti a tartószerkezetet. Lásd. a csatolt tartószerkezeti terveket.

Az északi oldalon található panel nem kerül használatra!

A világító eszközön, melynek fényereje automatikusan igazodik a fényviszonyokhoz (maximális fényerő: 5500 NIT), hirdetések/reklám spotok futtatása történik 05:00 – 22:00 közötti időtartamban, melyből 1/3 műsoridővel Ferencváros Önkormányzatának rendelkezik.

Az elhelyezés, működtetés során, a jogszabályi feltételeket betartva, az alábbi szempontoknak felel meg a berendezés:

- közúti jelzőtáblák vízszintes és függőleges észlelési sávjába nem kerül, közúti jelzés semmilyen módon sem takar,
- a közutak tervezésére vonatkozó útügyi műszaki előírásban meghatározott látómezőket nem csökkenti,
- a reklámeszköz nem ösztönöz olyan tevékenységre, mely a járművezetők figyelmét vezetés közben elvonhatja (telefonhasználat, webes felületek keresése),
- egyszerű, tömör és könnyen megérthető hirdetések jelennek meg.

A tartószerkezeti, épületgépészeti, villamos és villámvédelmi, valamint közművesítettségi megoldásokat, az energetikai követelmények teljesítésének módját lásd szakági tervfejezetekben.

A tervezett építészeti-műszaki megoldás megfelel az Országos Településrendezési és Építési Követelményekről szóló módosított 253/1997 (XII.20.) Korm. rendeletnek, a vonatkozó jogszabályoknak, általános érvényű és eseti előírásoknak, a környezetvédelmi előírásoknak. Az tervezett építészeti-műszaki megoldás megfelel a 54/2014 (XII.5.) BM rendelettel közzétett Országos Tűzvédelmi Szabályzat műszaki követelményeinek megállapításáról szóló rendelet

Építész műszaki leírás

Építési tevékenység:	HÁROMOLDALAS ÁLLÓ FORMÁTUMÚ INFORMÁCIÓS CÉLÚ BERENDEZÉS ELHELYEZÉS TELEPÜLÉSKÉPI HOZZÁJÁRULÁS IRÁNTI KÉRELEM TERVE
Építtető:	MEGASTAR REKLÁMÜGYNÖKSÉG KFT. 8900 ZALAEGERSZEG, SZÍVHEGYI U. 20/D.
Építés helye:	1095 BUDAPEST, SOROKSÁRI ÚT-KVASSAY ÚT KERESZTEZŐDÉS (38043 HRSZ.)

Építtető a Budapest, a 1095 Budapest, Soroksári út – Kvassay út kereszteződés zöldterületén, a 38043 hrsz-úterületre, kíván egy háromoldalas, álló formátumú információs célú berendezést telepíteni a csatolt helyszínrajz szerinti elhelyezéssel.

A projekt ismertetése

Az információs célú berendezés tartószerkezete egy térhálós acélszerkezet, alapozása egy darab vasbeton pontalap.Ezekről statikus terv készül.
A pontos elhelyezés a kivitelezéskor a helyszínen helyszíni méretellenőrzés után pontosítandó, építtetővel egyeztetendő!
Az információs célú berendezés tartószerkezete acél tartószerkezet, melyről külön tartószerkezeti terv készült. Az információs célú berendezés álló formátumú, mérete 2,24 * 3,86 m (8,64 m^2), amely egy darab 2 m magas fémlábon kerül elhelyezésre, a teljes magasság 5,95 m.
Az információs célú berendezés panel elemei (8db) fémből készülnek, időjárásállók. A szerkezet térhálósfémvázzal készül, mely beton alaphoz rögzíti a tartószerkezetet. Lásd. a csatolt tartószerkezeti terveket.

Az északi oldalon található panel nem kerül használatra!

A világító eszközön, melynek fényereje automatikusan igazodik a fényviszonyokhoz (maximális fényerő: 5500 NIT), hirdetések/reklám spotok futtatása történik 05:00 – 22:00 közötti időtartamban, melyből 1/3 műsoridővel Ferencváros Önkormányzatának rendelkezik.

Az elhelyezés, működtetés során, a jogszabályi feltételeket betartva, az alábbi szempontoknak felel meg a berendezés:

- közúti jelzőtáblák vízszintes és függőleges észlelési sávjába nem kerül, közúti jelzés semmilyen módon sem takar,
- a közutak tervezésére vonatkozó útügyi műszaki előírásban meghatározott látómezőket nem csökkenti,
- a reklámeszköz nem ösztönöz olyan tevékenységre, mely a járművezetők figyelmét vezetés közben elvonhatja (telefonhasználat, webes felületek keresése),
- egyszerű, tömör és könnyen megérthető hirdetések jelennek meg.

A tartószerkezeti, épületgépészeti, villamos és villámvédelmi, valamint közművesítettségi megoldásokat, az energetikai követelmények teljesítésének módját lásd szakági tervfejezetekben.

A tervezett építészeti-műszaki megoldás megfelel az Országos Településrendezési és Építési Követelményekről szóló módosított 253/1997 (XII.20.) Korm. rendeletnek, a vonatkozó jogszabályoknak, általános érvényű és eseti előírásoknak, a környezetvédelmi előírásoknak. Az tervezett építészeti-műszaki megoldás megfelel a 54/2014 (XII.5.) BM rendelettel közzétett Országos Tűzvédelmi Szabályzat műszaki követelményeinek megállapításáról szóló rendelet

Telepítés, elhelyezés

A szerkezet elhelyezése a csatolt helyszínrajz és a közmű térkép, ***lásd. 2. sz. melléklet*** szerint történik. Az alaptömb kiemelése előtt kézi feltárás, két kutatóárok készítése szükséges, a közműtérkép szerinti közművezetékek pontos helyének meghatározása érdekében, szükség esetén közműszolgáltatói felügyelet mellett.

Zalaegerszeg, 2024. december hó

CZIRÁKY ZOLTÁN
egyéni vállalkozó
építész, tervező szakmérnök
műszaki ellenőr, felelős műszaki vezető
8909 Zalaegerszeg, Ady E. u. 22.
Tlf: (92) 311-418, Mobil: (30) 947-0524
E-mail: cziraky.zoltan@gmail.com

É 20-0023

Tervezői nyilatkozat

ÉPÍTÉSI TEVÉKENYSÉG:	HÁROMOLDALAS ÁLLÓ FORMÁTUMÚ INFORMÁCIÓS CÉLÚ BERENDEZÉS ELHELYEZÉS TELEPÜLÉSKÉPI HOZZÁJÁRULÁS IRÁNTI KÉRELEM TERVE
ÉPÍTTETŐ:	MEGASTAR REKLÁMÜGYNÖKSÉG KFT. 8900 ZALAEGERSZEG, SZÍVHEGYI U. 20/D.
ÉPÍTÉS HELYE:	1095 BUDAPEST, SOROKSÁRI ÚT-KVASSAY ÚT KERESZTEZŐDÉS (38043 HRSZ.)
TERVEZŐ:	CZIRÁKY ZOLTÁN 8900 ZALAEGERSZEG, ADY U. 22.

Alulírott tervező kijelentem, hogy a tervezési munka elkészítéséhez a törvényben előírt, Építész Kamarai tervezői jogosultsággal rendelkezem.

Az általam tervezett műszaki megoldás megfelel a vonatkozó jogszabályoknak, így különösen az épített környezet alakításáról és védelméről szóló 1997. évi LXXVIII. Törvény 31.§ (1)-(2) és (4) bekezdéseiben meghatározott követelményeknek, az országos településrendezési és építési követelményeknek és az eseti hatósági előírásoknak.

A jogszabályokban meghatározottaktól való eltérés nem volt szükséges.
A vonatkozó nemzeti szabványtól eltérő műszaki megoldást nem alkalmaztam.
(A vonatkozó nemzeti szabványtól eltérő műszaki megoldás alkalmazása esetén a szerkezet, eljárás vagy számítási módszer a szabványossal legalább egyenértékű és az adott tervezési feladatra azonos módszer került alkalmazásra a hatások (terhek) és az ellenállások (teherbírás) megállapítására és az a tervezés során teljeskörűen lett alkalmazva.)
A betervezett építési termékek megfelelőségi nyilatkozattal rendelkeznek.
Az építkezés során - a kor általános elvárásainak megfelelően - környezetre és egészségre ártalmas anyagok, különös tekintettel az azbesztre, beépítése nem tervezett.
A tervezett beruházás a 312/2012. (XI.) Korm. rendelet 1. melléklet 9. pontja alapján nem építési engedély köteles tevékenység.
A fentieken túl a tervezett építészeti-műszaki megoldás megfelel:

- 312/2012. (XI. 8.) Korm. rendeletben,
- az építésügyi vonatkozású Magyar Nemzeti Szabványokban
- a 253/1997. (XII. 20.) Korm. Rendeletben (OTÉK)
- Budapest Helyi Építési Szabályzatában (HÉSZ) foglaltaknak
- valamint az általános és eseti hatósági előírásoknak

A tervezés és a kivitelezés során a 275/2013. (VII. 16.) Korm. rendelet az építési termék építménybe történő betervezésének és beépítésének, ennek során a teljesítmény igazolásának részletes szabályairól szóló rendelet betartandó, melynek értelmében a tervben megjelölt anyagok teljesítmény nyilatkozatát a kivitelezőnek be kell szerezni. A betervezett anyagok csak azokkal megegyező, vagy annál kedvezőbb műszaki tartalmú anyagokra cserélhetőek a felelős műszaki vezető jóváhagyásával. Az ily módon cserélni kívánt anyagok teljesítmény


nyilatkozatát a beépítést/felhasználást megelőzően a kivitelezőnek be kell szerezni és a felelős műszaki vezetővel jóvá kell hagyatni!
A kivitelezés során a méretek a helyszínen ellenőrizendőek, illetve a kivitelezés során a beépített anyagok előírásai betartandóak!


Zalaegerszeg, 2024. december hó



É 20-0023

1. sz. melléklet – Homlokzati terv M = 1:50

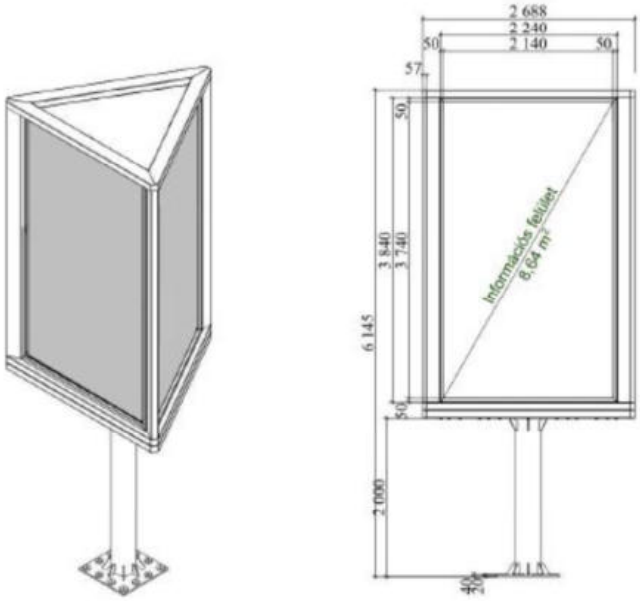

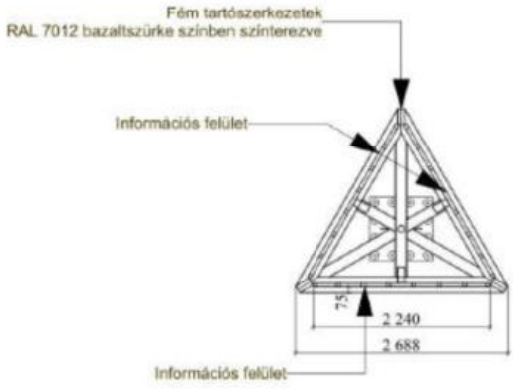


2. sz. melléklet: Látványtervek






BÁRDI AUTÓ
BÁRDI AUTÓ


KFC

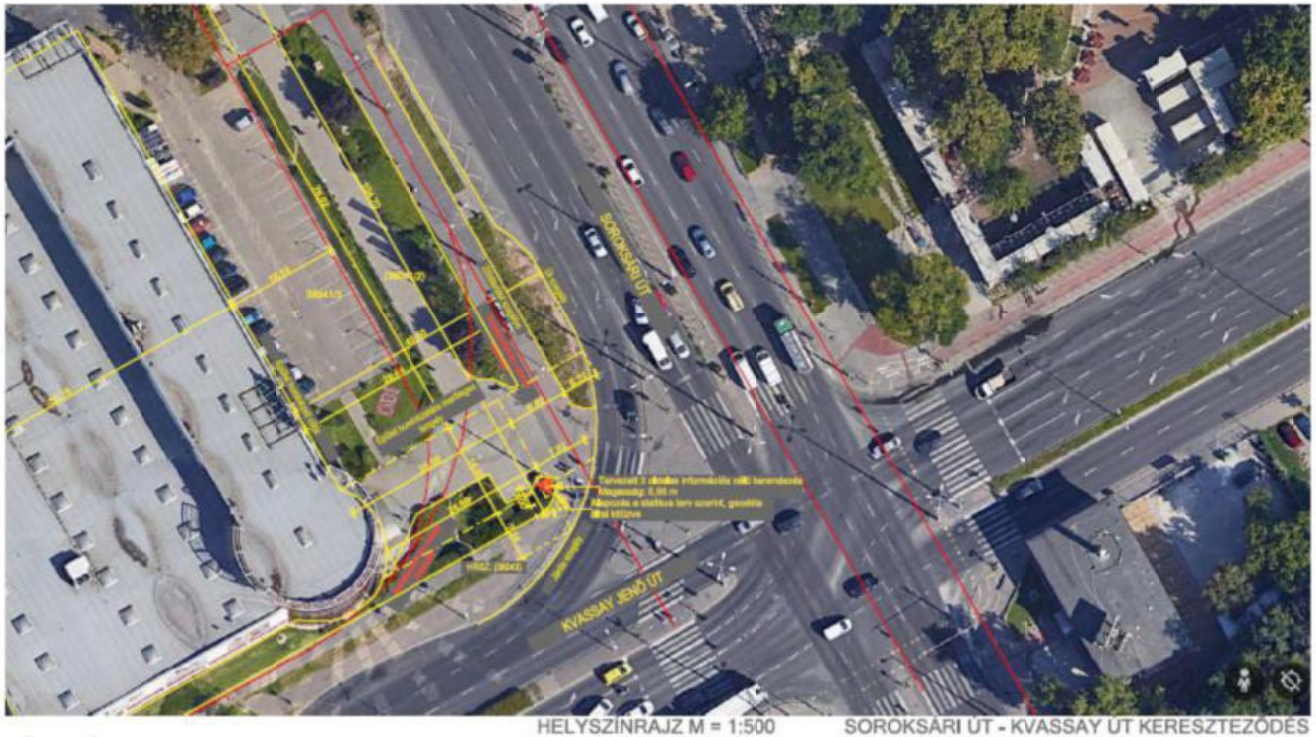

HELYSZÍNRAJZ M = 1:500 SOROKSÁRI ÚT - KVASSAY ÚT KERESZTEZŐDÉS

CZIRÁKY ZOLTÁN
építészmérnök • tervező szakmérnök • egyéni vállalkozó
építészeti tervezés • műszaki ellenőrzés • felelős műszaki vezetés • beruházás lebonyolítás

UTCABÚTOR, ÁLLÓ FORMÁTUMÚ INFORMÁCIÓS ESZKÖZ ELHELYEZÉS TELEPÜLÉSKÉPI HOZZÁJÁRULÁS IRÁNTI TERVE			
ÉPÍTTETŐ:	MEGASTAR REKLÁMÜGYNÖKSÉG KFT., ZALAEGERSZEG, SZIVHEGYI U. 20/C.		HELYSZÍNRAJZ M = 1:500
ÉPÍTÉS HELYE:	1095 BUDAPEST, SOROKSÁRI ÚT-KVASSAY ÚT KERESZTEZŐDÉS 3804/3 HRSZ.	2024. 12. HÓ	RAJZSZÁM: TH-01
TERVEZŐ:	CZIRÁKY ZOLTÁN É 20-0025	TERVEZŐ MUNKATÁRS: CZIRÁKY GÁBOR	





HELYSZÍNRAJZ M = 1:100 SOROKSÁRI ÚT - KVASSAY ÚT KERESZTEZŐDÉS

CZIRÁKY ZOLTÁN
építészmérnök • tervező szakmérnök • egyéni vállalkozó
építészeti tervezés • műszaki ellenőrzés • felelős műszaki vezetés • beruházás lebonyolítás
8900 Zalaegerszeg, Ady u. 22. • Tel.: (30) 9470-524 • cziraky.zoltan@gmail.com

UTCABÚTOR, ÁLLÓ FORMÁTUMÚ INFORMÁCIÓS ESZKÖZ ELHELYEZÉS TELEPÜLÉSKÉPI HOZZÁJÁRULÁS IRÁNTI TERVE			
ÉPÍTTETŐ:	MEGASTAR REKLÁMÜZEMELTETŐ KFT., ZALAEGERSZEG, SZIVHEGYI U. 20/C.		HELYSZÍNRAJZ M = 1:100
ÉPÍTÉS HELYE:	1095 BUDAPEST, SOROKSÁRI ÚT-KVASSAY ÚT KERESZTEZŐDÉS 38043 HRSZ.	2024. 12. HÓ	RAJZSZÁM: TH-02
TERVEZŐ:	CZIRÁKY ZOLTÁN É 20-0025	TERVEZŐ MUNKATÁRS: CZIRÁKY GÁBOR	



1 : 100
5 m
38043
SOROKSÁRI ÚT – KVASSAY ÚT KERESZTEZŐDÉS
KÖZMŰ TÉRKÉP M = 1:100
Hírközlés
Szénhidrogén
Távhő
Villamos energia
Vízellátás
Vízelvezetés

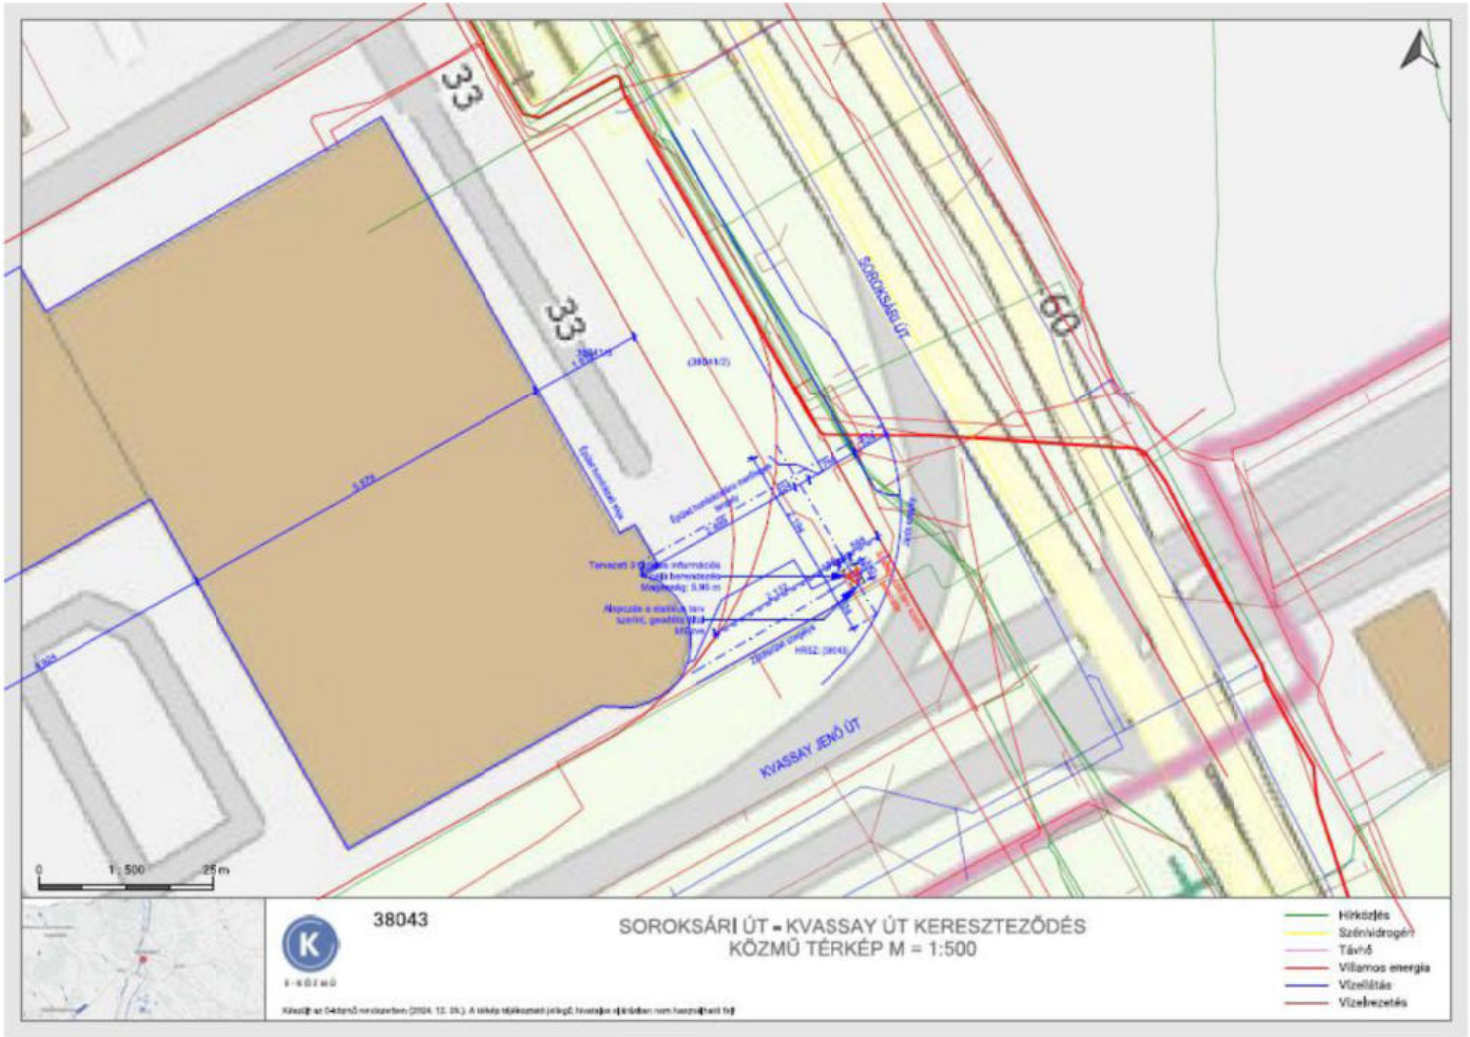

33
33
60
SOROKSÁRI ÚT
KVASSAY JENŐ ÚT
0
1:500
25 m
38043
SOROKSÁRI ÚT – KVASSAY ÚT KERESZTEZŐDÉS
KÖZMŰ TÉRKÉP M = 1:500
Hírközlés
Szénhidrogén
Távhő
Villamos energia
Vízellátás
Vízelvezetés

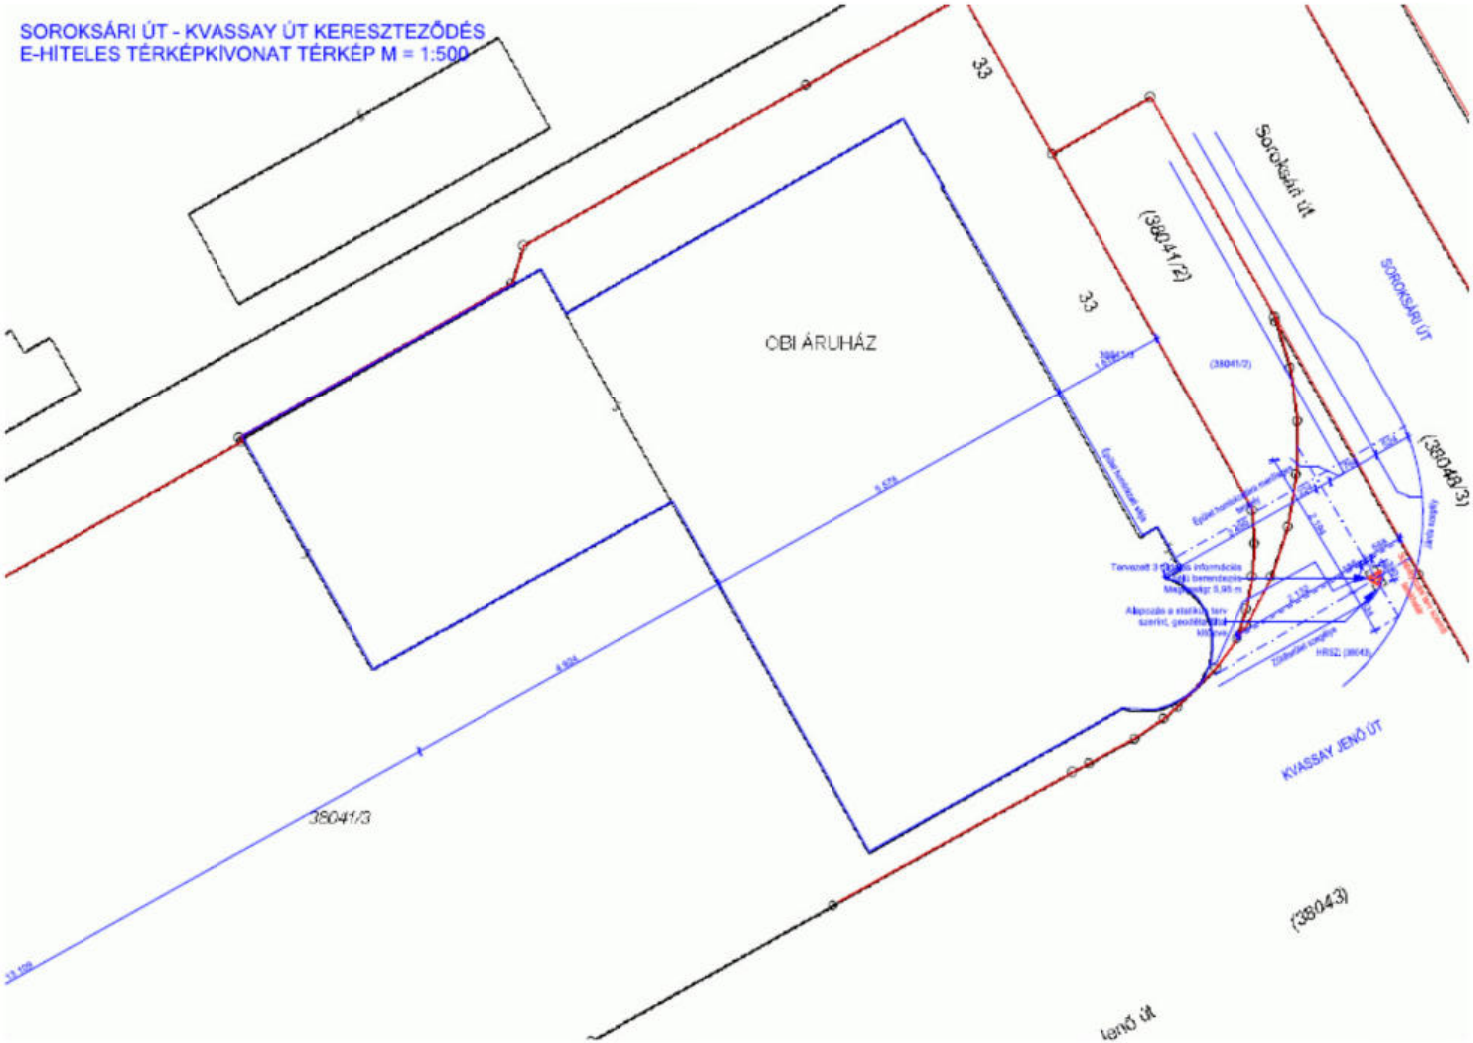
SOROKSÁRI ÚT - KVASSAY ÚT KERESZTEZŐDÉS
E-HITELES TÉRKÉPKIVONAT TÉRKÉP M = 1:500
OBI ÁRUHÁZ
38041/3
(38041/2)
(38043)
(38042/3)
Soroksári út
SOROKSÁRI ÚT
KVASSAY JENŐ ÚT
Jenő út
33

Sz.01 jelű acél lekötőszerelvény M=1:10

készül: 1 db

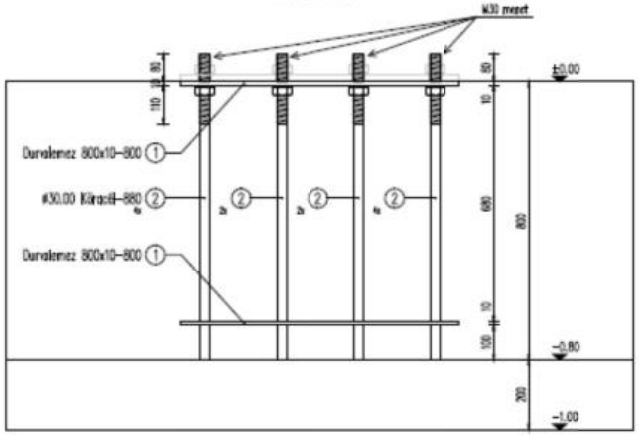

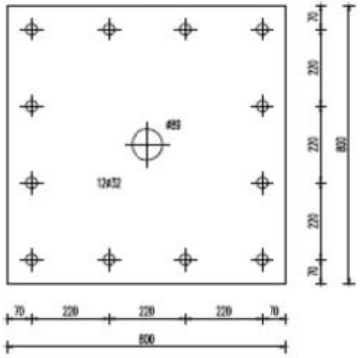

Acélszelvény kimutatás


Jel	db	Szelvény	Minőség	Hossz	Tömeg	Tömeg	Össztömeg
				[mm]	[kg/m]	[kg/db]	[kg/jel]
1	2	Duralemez 800x10	S235JR	800	62.80	50.24	100.48
2	12	Ø30 Kötőcsap	S235JR	880	5.55	4.88	58.60
						Össztömeg [kg]:	159.1

ANYAGMINŐSÉGEK:
- Szerkezeti acél: S 235 JRG2 (MSZ EN 10025:1998 szerint)
- (csavarok: 8.8 (MSZ EN ISO 4014:2001 szerint)
- Anyák: 1. Típus, A és B pontossági fokozat (MSZ EN ISO 4032:2001 szerint)
- Alátétek: normál sorozat, C pontossági fokozat (MSZ EN ISO 4032:2001 szerint)
- Üzemi varrat: II. min. oszt. (MSZ 6442 szerint)
- Helyszíni varrat: II. min. oszt. (MSZ 6442 szerint)
- Hegesztési varratok él kiképzése: MSZ EN 29692:1998 szerinti
- Szerkezeti acélok felületének előkészítése: Sa2 (MSZ ISO 8501-1:1993 szerint)
- Törés: MSZ EN ISO 13920:2000–B,F szerinti


VARRATOKRA VONATKOZÓ EGYÉB ELŐÍRÁSOK:
Minden varratot szigorúan körbe kell vezetni. A legkisebb alkalmazható varratméret a=4mm. Tompavarrat esetén a=t, ahol a kisvékonyabb anyagvastagság. Egyoldali sarokvarrat esetében a≥0,75xt, kétoldali sarokvarrat esetében a≥0,5xt. A kardosodás elkerülése végett varratmegszakítások értékei a szerkezeti elem igénybevételétől függnek, ezért a terhelhető foka a statikus tervezővel egyeztetendő. Két varrat közti varratszünet maximum a teljes kapcsolati hossz 20%-a, it. maximum 300mm lehet.


FELÜLETKEZELÉS ÉS TŰZVÉDELEM: ÉPÍTÉSZ TERV SZERINTI


Ezen terv Simon Péter szerzői alkotás. Az 1999. évi LXXVI. törvény értelmében szerzői jogvédelem alatt áll. Tilos sokszorosítani vagy módosítani harmadik személy hozzájárulása és a tervező írásbeli engedélye nélkül átadni. A jogsértőkre felelősségre vonás kilátásba helyezése mellett.	SIMON PÉTER EV. 8900 Zalaegerszeg, Ezredesthegyi u. 13. Nyilvántartási szám: 52077455 Adószám: 74830517-1-40 Tel: 30/494-0027	Készítő:			
		Ellenőrizte:		Lépték:	M=1:10
	Építtető megnevezése:				Műszak:
	Kép megnevezése:	Acél lekötőszerelvény terve			Rajzszám: S-02
					Verzió: –
	Felelős tervező: Simon Péter 1/20-3139	Tervező:	Felelős:	Ellenőrizte:	Építész:	Egyeztette:

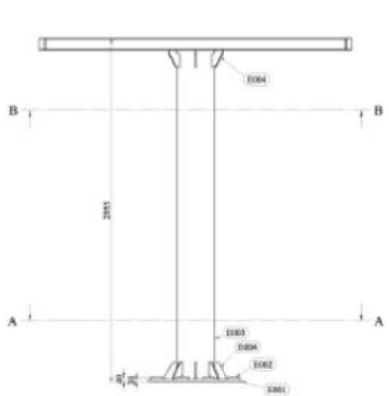


B-B

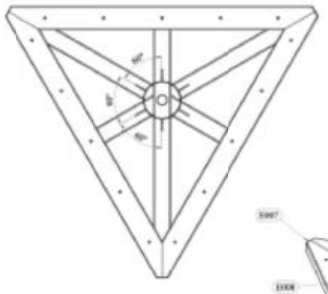

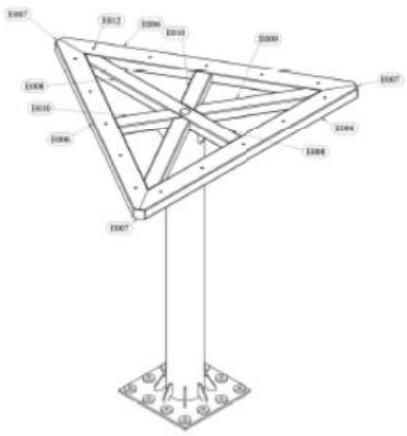

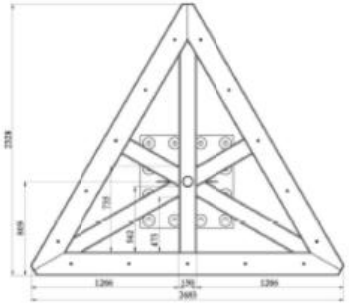

A-A

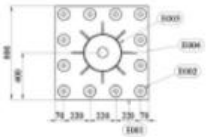

ANYAGMINŐSÍTÉS

- Szerkezeti acél: S 235 JR+Z (MSZ EN 10025/90 szerint)
- Csavarok: 8.8 (MSZ EN ISO 4014:2010 szerint)
- Anyák: 5 (Fém, A és B pontossági fokozat (MSZ EN ISO 4032:2001 szerint)
- Alátétek normál sorozat, C pontossági fokozat (MSZ EN ISO 4161:2001 szerint)






					127.34
D001	1	Lemez 20x898	400	S235	69.11
D002	10	Lemez x=80	0	S235	33.72
D003	1	Rúd ø22.0 x 0	2835	S235	186.78
D004	10	Lemez 12x150	830	S235	11.90
D006	3	P300/200 x 100 x 3	2680	S235	169.08
D007	3	Lemez 3x90	90	S235	1.13
D008	1	P300/150 x 100 x 3	1915	S235	93.44
D009	2	P300/150 x 100 x 3	1125	S235	54.46
D010	2	P300/150 x 100 x 3	562	S235	19.58
D011	3	Rúd ø80.0 x 3	850	S235	9.66
D012	10	Rúd 21.3 x 3	830	S235	2.11
Tétel	db.	Megnevezés	Hossz (mm)	Anyag	Súly (kg)


Parts List


V.Index	Változás	Dátum	Aláírás
	Terézia Tóth	Helyi:	
Rajzolta	2024.10.02.		
Tervezte	2024.10.02.		
Méretez.			
Jóv.	Megnevezés: UNI Színpadpajzs		
Lapméret:		Rajzszám: 2.UNI	M 1:5

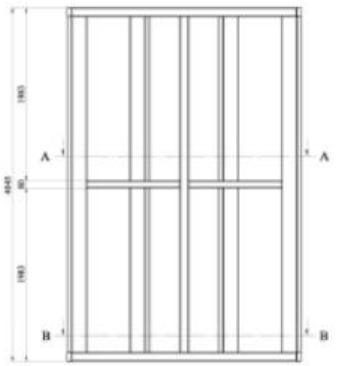

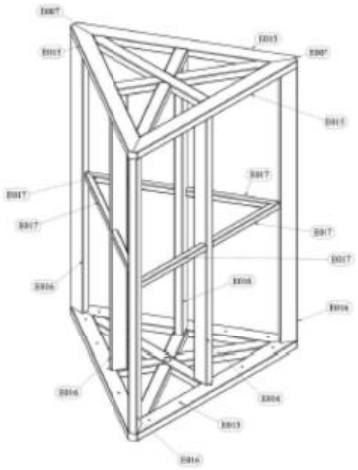

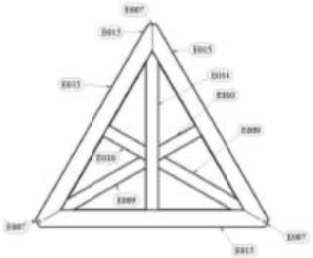

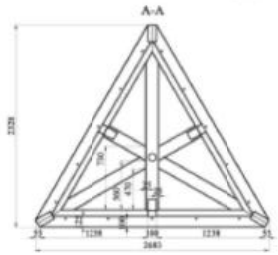

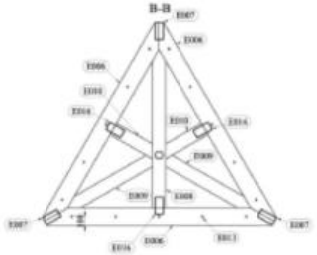

ANYAGMINŐSÉGEK:
- Szerkezeti acél: S 235 JR(G2)MSZ EN 10025:1990 szerint)
- Csavarok: 8.8 (MSZ EN ISO 4014:2001 szerint)
- Anyák: 5 típus, a 4s és 8 pontosságú fokozat (MSZ EN ISO 4032:2001 szerint)
- Alátétek: normál sorozat, C pontossági fokozat (MSZ EN ISO 4032:2001 szerint)




E008	1	IPBL 200 x 100 x 5	3000	S235	113.04
E007	6	Lemez 5x90	90	S235	0.31
E006	1	IPBL 150 x 150 x 5	1415	S235	53.43
E009	4	IPBL 150 x 100 x 5	1135	S235	76.92
E010	4	IPBL 150 x 100 x 5	962	S235	39.56
E011	1	Rúd Ø 8 x 3	200	S235	0.40
E013	12	M12 8.8	100		0.24
E014	1	IPBL 150 x 150 x 5	1357	S235	51.26
E015	6	IPBL 200 x 100 x 5	3000	S235	677.45
E016	6	IPBL 200 x 100 x 5	1845	S235	417.75
E017	6	IPBQ 80 x 80 x 5	1365	S235	72.65

Tétel	db.	Megnevezés	Hossz (mm)	Anyag	Súly (kg)

Parts List

V.Dátum	Változás	Dátum	Rajzoló
	Dátum Aláír		
Készítő	2024.09.06. Mé.K.		
Tervezte	2024.09.06.		
Méretarány			
1:20	Tárgy/munkaszám: LMD Építőanyagipari		
Ügyintéző aláírás		Rajzszám: E.MAT	Lap/Lapok: 1/1

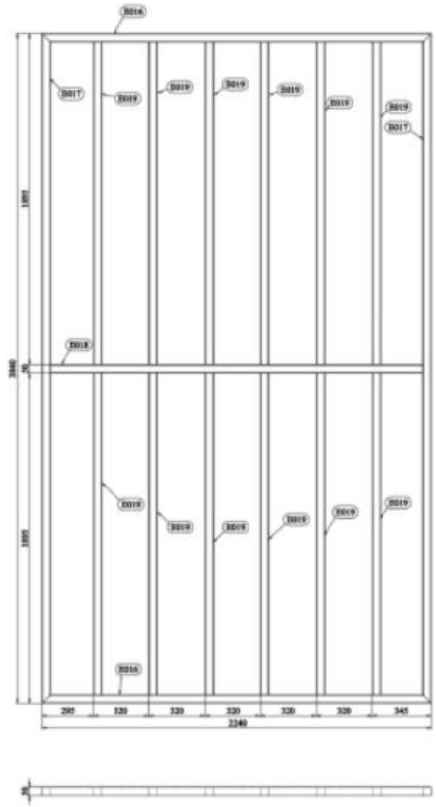

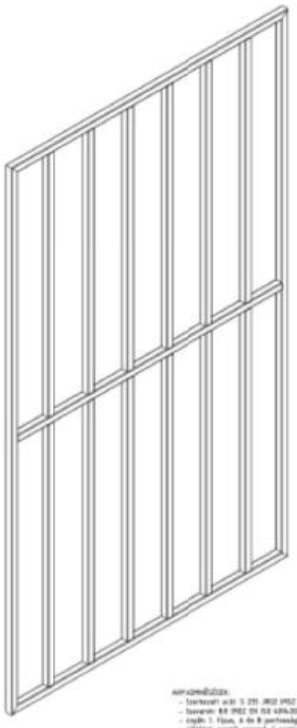

ANYAGMEGJEGYZÉS:
- Szerkezeti acélok: S 235 JRG2 (MSZ EN 10025:1998 szerint)
- Csavarok: 8.8 (MSZ EN ISO 4014:2000 szerint)
- Ragasztó: 1 típus, A és B porkeverő fehrszín (MSZ EN ISO 4381:2001 szerint)
- Hőállóság: normál szerszám, C porkeverő fehrszín (MSZ EN ISO 4381:2001 szerint)
- Szemcsés szerint: 1. min. osztályú (MSZ 9443 szerint)
- Hegesztési szerint: A- min. osztályú (MSZ 9442 szerint)
- Hegesztési varratok és kialakítása: MSZ EN 29692:1998 szerint:
- Szerkezeti acélok felületének előkészítése: Sa2 (MSZ ISO 8501-1:1993 szerint)
- Tűrés: MSZ EN ISO 13920:2000-07 szerint


VARRATOKRA VONATKOZÓ EGYÉB ELŐÍRÁSOK:
Minden varratot megerősítés nélkül kell készíteni.
A legkisebb alkalmazható varratméret a=4mm.
Tompavarrat esetén ovo, ahol a rendelkezés anyagvastagság.
Egyoldali sarokvarrat esetében a=0,75tm, kétoldali sarokvarrat esetében a=0,5tm.
A varrásvalla elkerülése végett varratmegszakításnak 4×50mm a varrathossz alatt (gépkocsiállítási függvény, ezért a terhelhető hossz a statikus terhezőnek megfelelően).
Kül varrat külső varratszálnál maximum a teljes kapcsolati hossz 30%-a, ill. maximum 500mm lehet.


D016	2	FM2 9 x 90 x 2	2240	8200	33.22
D017	2	FM2 9 x 90 x 2	1880	8200	27.93
D018	1	FM2 9 x 90 x 2	2240	8200	6.47
D019	11	FM2 9 x 90 x 2	1845	8200	48.56
Tétel	db.	Megnevezés	Elemző (mm)	Anyag	Súly (kg)

Parts List

V.Dátum	Változás	Dátum	Rajzolta
Készítette	2024.09.06.	Molnár	
Ellenőrizte	2024.09.06.		
Méretarány	1:10	Tárgymegnevezés	LMD Építőalapkeret
Lapszám	1 of 1	Rajzszám	L.MD7


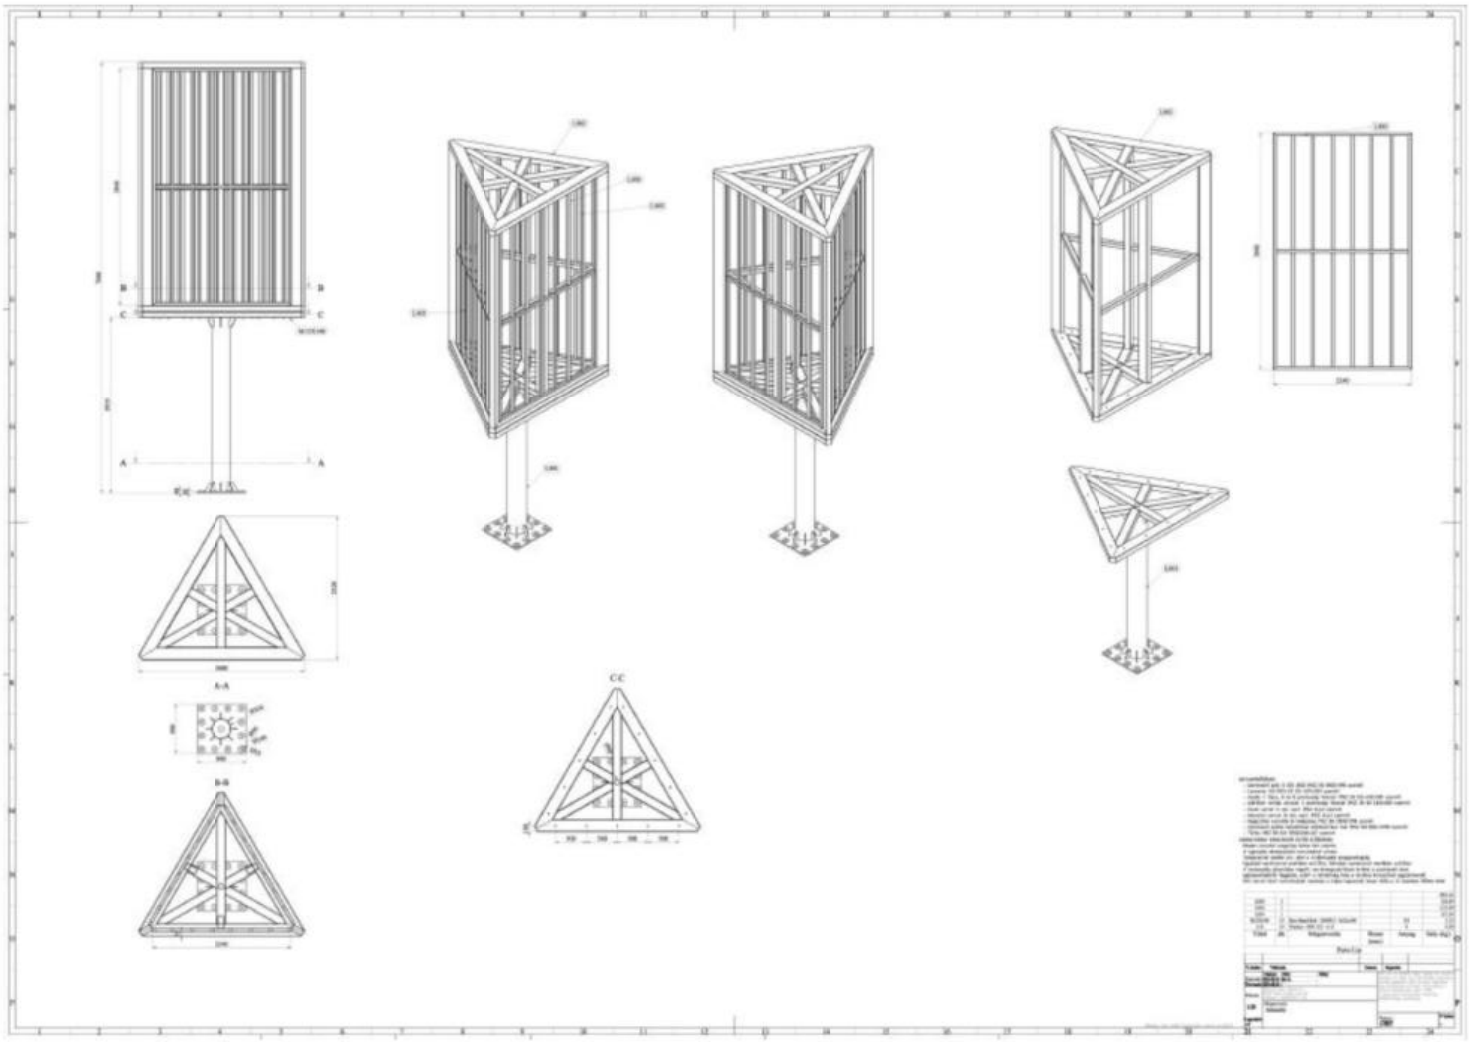

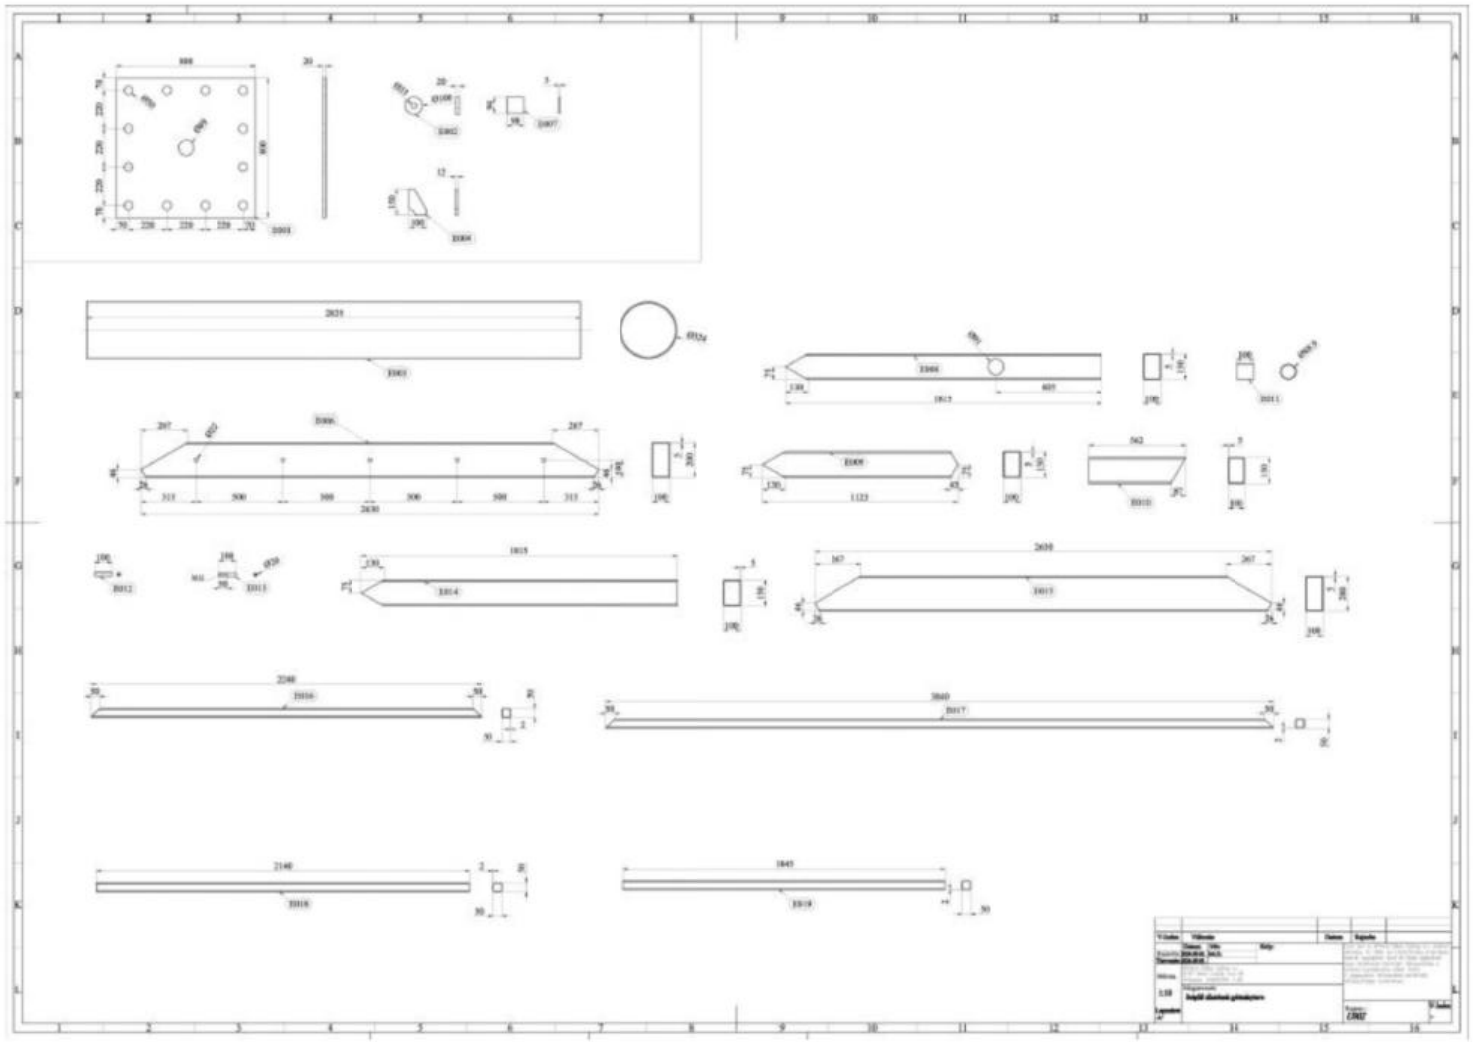


HASZNÁLJ
BIZTONSÁG
ÖVET!
ORFK
1992
BALESETMEGELŐZÉSI